

LEGENDA

LIVELLI DI PERICOLOSITA'

- P0 basso
- P1 moderato
- P2 medio
- P3 elevato
- P4 molto elevato


LIVELLI DI RISCHIO

- R1 moderato
- R2 medio
- R3 elevato
- R4 molto elevato

- Sito di Attenzione
- Limite bacino idrografico
- Limite area territoriale
- Limite comunale

LEGENDA

- Raddoppio Passante Ferroviario e relative stazioni / fermate
- Passante Ferroviario - tracciato esistente
- Anello Ferroviario e relative stazioni / fermate
- Depositi Tram
- Linee Tram esistenti
- Metropolitana Leggera Automatica e relative stazioni / fermate
- Ipotesi nuove Tratte Tram
- A - Balsamo - Croce Rossa (6 - 1)
 - B - Stazione Notarbartolo - Duca della Verdura - Libertà (5 - 1)
 - C - Orleans - Calatafimi (4 - 1)
 - D - Orleans - Bonagia (4 - 2)
 - E - Croce Rossa - Parcheggio Galatea - Hotel Palace Mondello (6 - 2)
 - F - Stazione Centrale - Foro Umberto I - Libertà (5 - 2)
 - G - Lanza di Scalea - Sferaccavallo
- Circonvallazione
- Autostrada con corsie laterali comunali
- Canali
- Antichi collettori fognari
- Aree dei Qanat
- Aree con falda subaffiorante

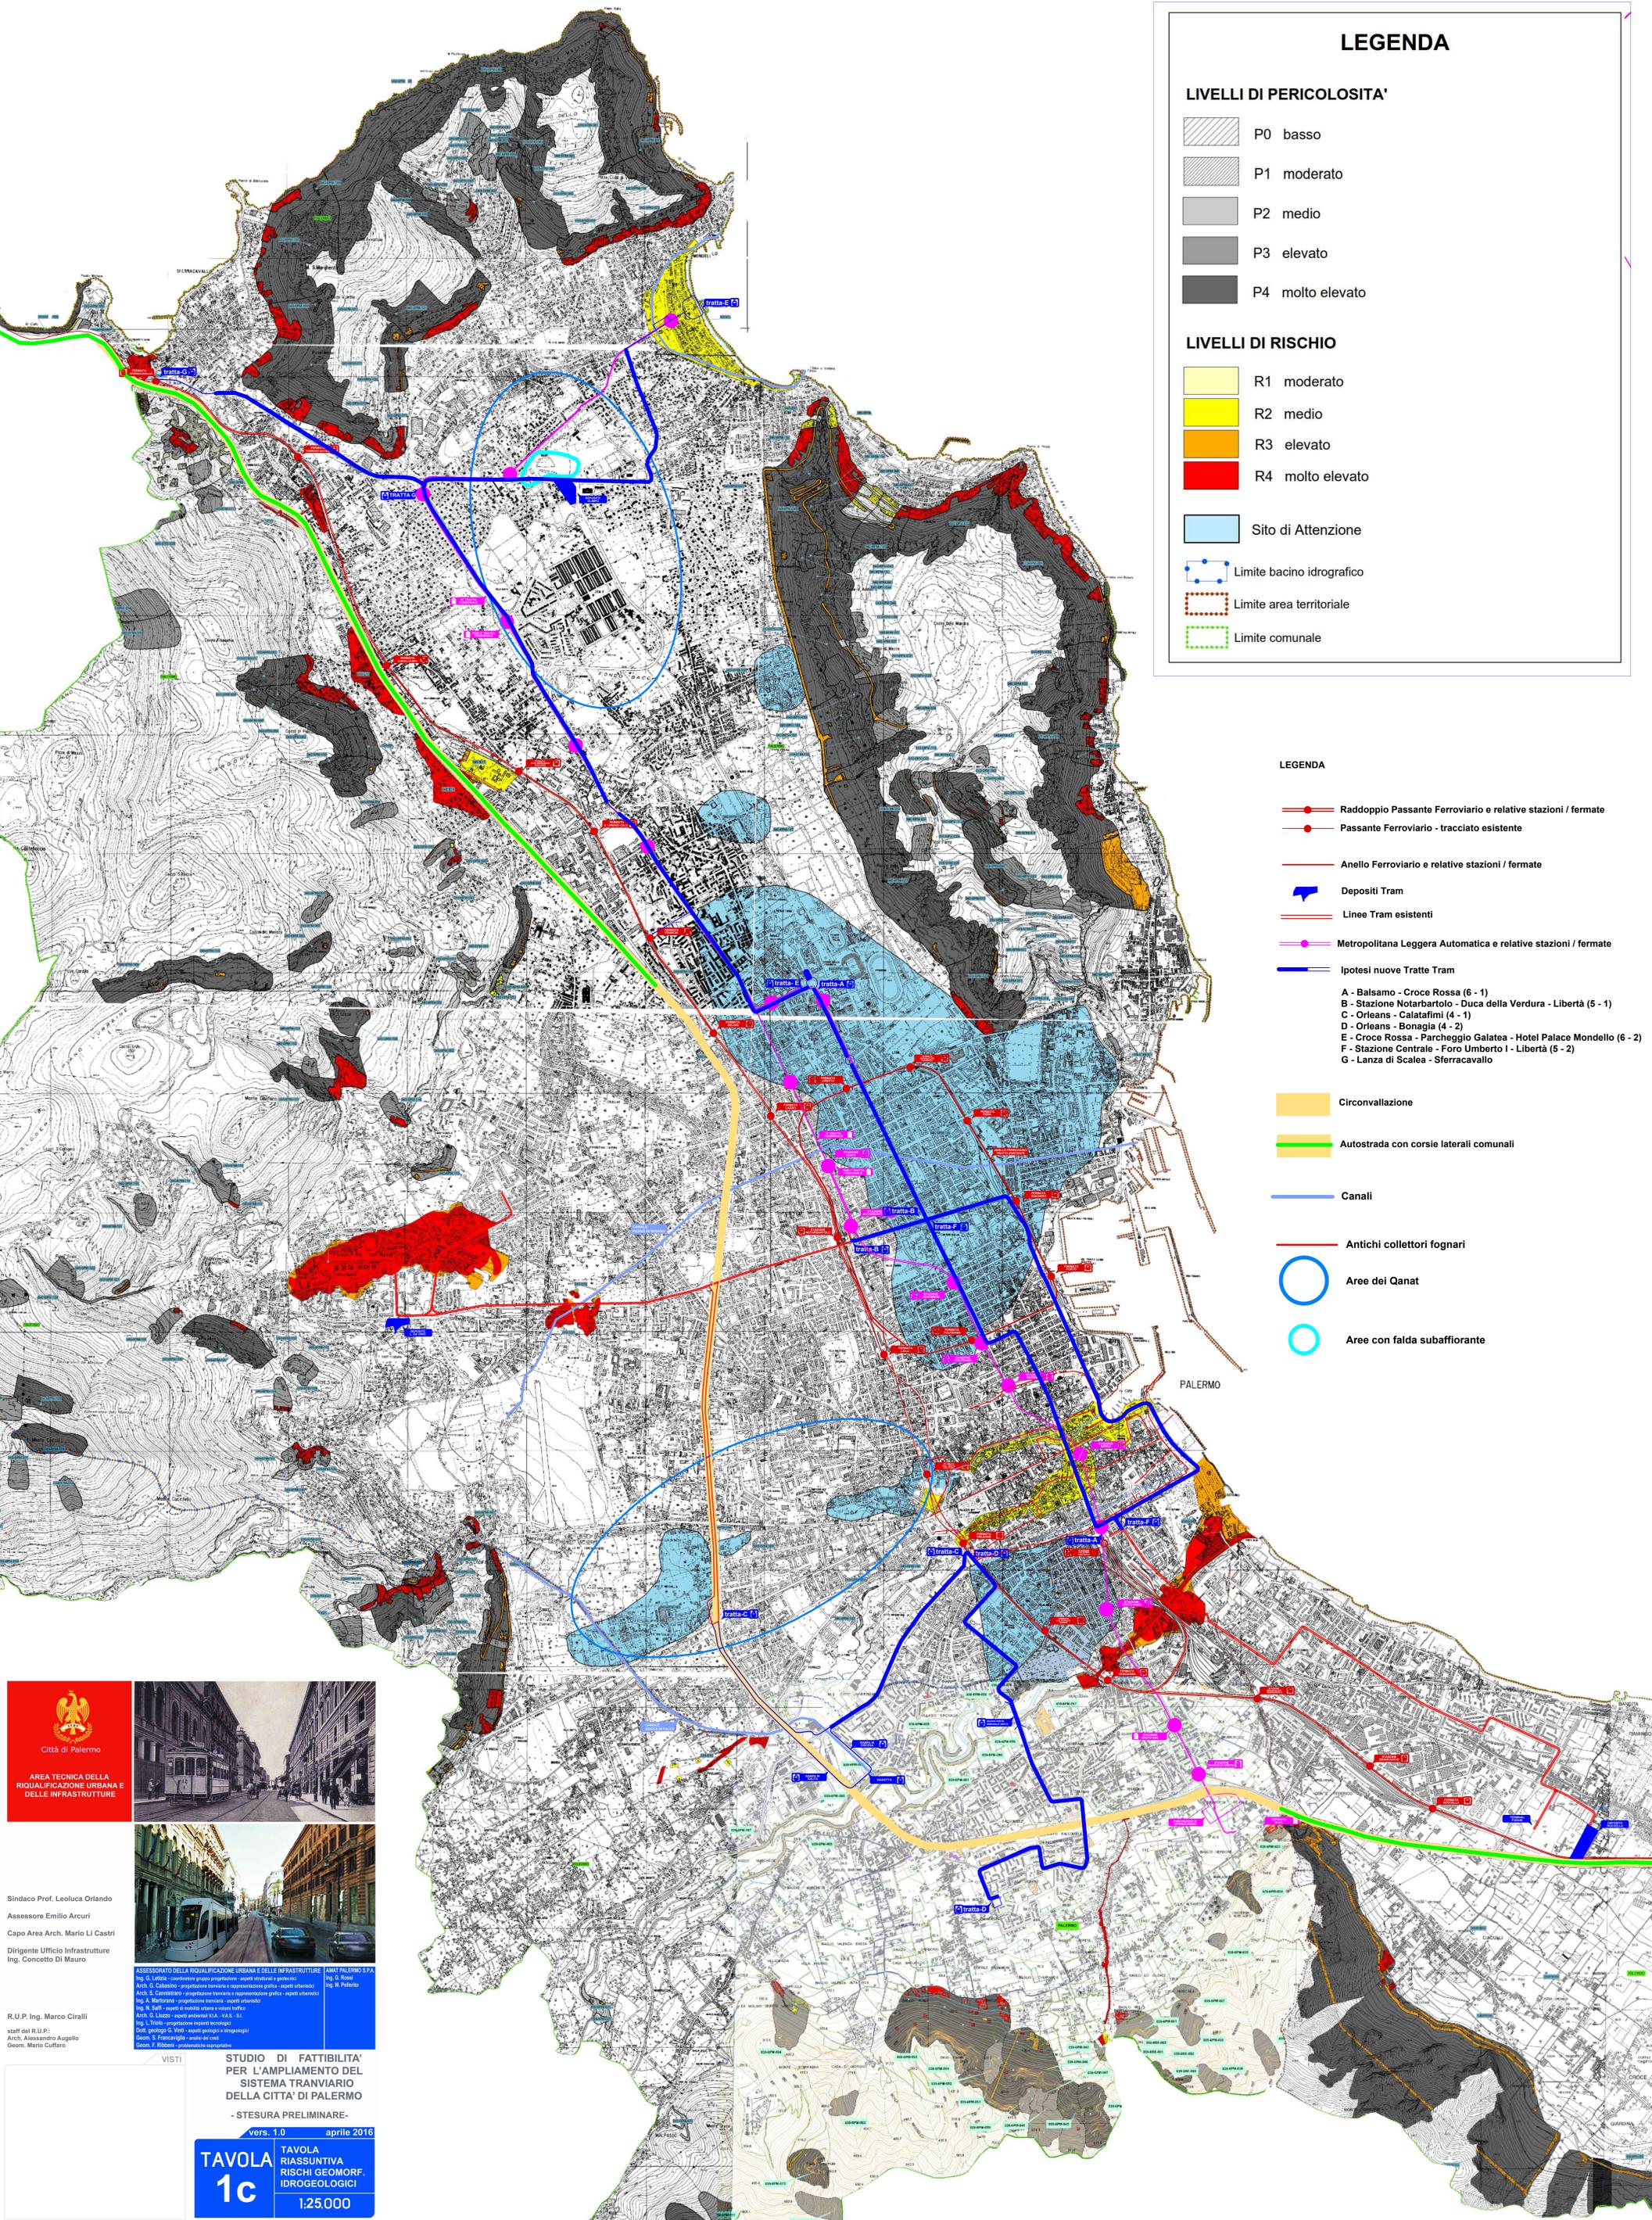

Città di Palermo

AREA TECNICA DELLA RIQUALIFICAZIONE URBANA E DELLE INFRASTRUTTURE

ASSESSORATO DELLA RIQUALIFICAZIONE URBANA E DELLE INFRASTRUTTURE

Arch. G. Cabasso - progettazione generale e coordinamento grafico - servizi urbanistici

Arch. S. Castellano - progettazione generale e coordinamento grafico - servizi urbanistici

Ing. A. Matarrese - progettazione tecnica - servizi urbanistici

Ing. S. Di Stefano - servizi di studio urbanistico e viario

Arch. G. Lanzetta - servizi urbanistici P.A. 14.5.5.11

Ing. L. Troilo - progettazione impianti ferroviari

Dir. geologico S. Viti - servizi geologici e idrogeologici

Geom. S. Franzinaglia - servizi di cantiere

Geom. F. Riberti - prestazioni appaltatrici

STUDIO DI FATTIBILITA' PER L'AMPLIAMENTO DEL SISTEMA TRANVIARIO DELLA CITA' DI PALERMO

- STESURA PRELIMINARE -

vers. 1.0 aprile 2016

1c

TAVOLA RIASSUNTIVA RISCHI GEOMORF. IDROGEOLOGICI

1:25.000