

PLANIMETRIA TRATTA D - D'ORLEANS

SCALA 1:500




ZOOM 1

SCALA 1:200

BIM

BUILDING INFORMATION MODELING È UN PROCESSO BASATO SU UN MODELLO 3D INTELLIGENTE CHE OFFRE AI PROFESSIONISTI DELL'ARCHITETTURA, DELL'INGEGNERIA E DELLA COSTRUZIONE (AEC) LA INTUIZIONE E GLI STRUMENTI PER PIANIFICARE, PROGETTARE, COSTRUIRE E GESTIRE IN MODO PIÙ EFFICIENTE EDIFICI E INFRASTRUTTURE.

- PROGETTAZIONE INTEGRATA
- ANALISI PREVENTIVA
- LIFE CYCLE
- GESTIONE AVANZATA
- MULTI DISCIPLINARIETÀ
- ACCESSIBILITÀ

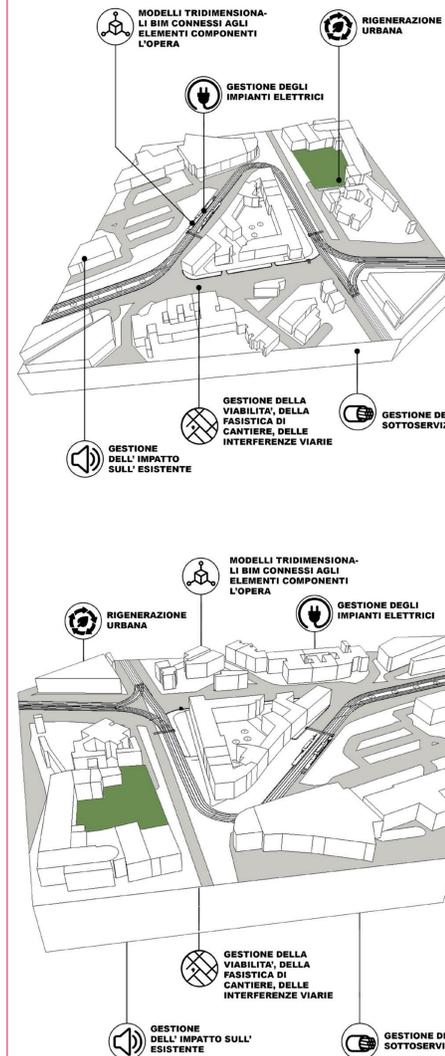


- 3D MODELLI RAPPRESENTATIVI ESISTENTE**
 - LASER SCANNING
 - CONVERSIONI RADAR
 - MODELLI PER LA SICUREZZA E LOGISTICA
 - ANIMAZIONI, RENDER, WALKTHROUGHS
- 4D PROGETTAZIONE PER FASI**
 - SIMULAZIONI
 - VALIDAZIONE VISUALE PER APPROVAZIONE DEI PAGAMENTI
 - LEAN SCHEDULING
- 5D STIME**
 - MODELLAZIONE CONCETTUALE IN REAL TIME E PIANIFICAZIONE DEI COSTI
 - ESTRAZIONE DELLE QUANTITÀ A SUPPORTO DELLE STIME DEI COSTI
 - CONTROLLO DELLE QUANTITÀ PER I MODELLI DESTINATI AL CANTIERE
 - ARMATURA
 - ACCIAIO STRUTTURALE
 - SISTEMI MECCANICI
 - SISTEMI ELETTRICI
- 6D SOSTENIBILITÀ**
 - DESIGN CONCETTUALE
 - ANALISI ENERGETICA
 - TRACCIATURA DEGLI ELEMENTI SOSTENIBILI LEED
- 7D PIANI DI MANUTENZIONE**
 - FACILITY MANAGEMENT
 - LIFE CYCLE AS-BUILTS
 - MANUALI O&M
 - COBie

BIM BOX

- CICLABILE**
- CORDOLI**
- SEDE STRADALE**
- MARCIAPIEDI**
- BANCHINE**
- SPAZI FUNZIONALI**
- SEDE TRAMVIARIA 1**
- SEDE TRAMVIARIA 2**
- TERRA STABILIZZATA**



ABACO ARREDI

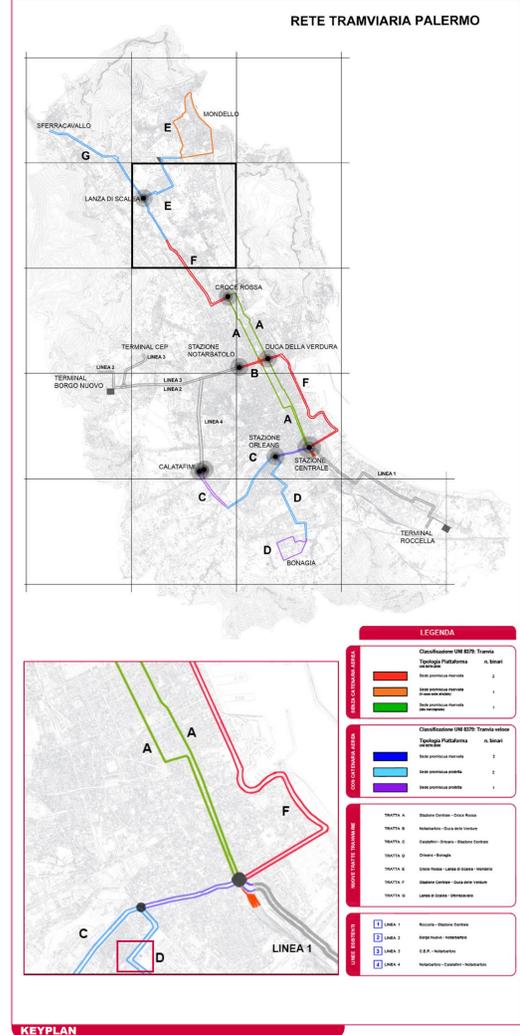

KEYPLAN

BANDO DI CONCORSO INTERNAZIONALE DI PROGETTAZIONE, CON PROCEDURA APERTA, PER LA PROGETTAZIONE DEL "SISTEMA TRAM PALERMO - FASE II" PROGETTO GENERALE E PROGETTO STRALCIO. C.U.P. n. D71E16000300001 - CIG: 722377745D

CORRETTORI TAV.06

DESCRIZIONE Planimetrie rappresentative le soluzioni di rigenerazione urbana

SCALA VARIE

NUMERO 1/1

Tratta D-1 di 2