TRATTA A

AS3_STADIO - PIAZZA GIOVANNI PAOLO II

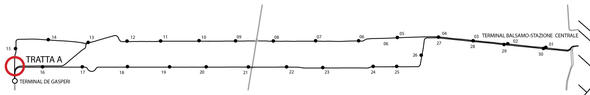

SISTEMA DELLA MOBILITA'

- F FERMATA
- T TERMINAL
- TRAM
- PISTA CICLABILE
- CARRABILITÀ

SISTEMA PEDONALE E VERDE

- CONESSIONE
- SUPERFICIE VERDE ESISTENTE
- SUPERFICIE VERDE PROGETTO
- ALBERATURE ESISTENTE
- ALBERATURE PROGETTO

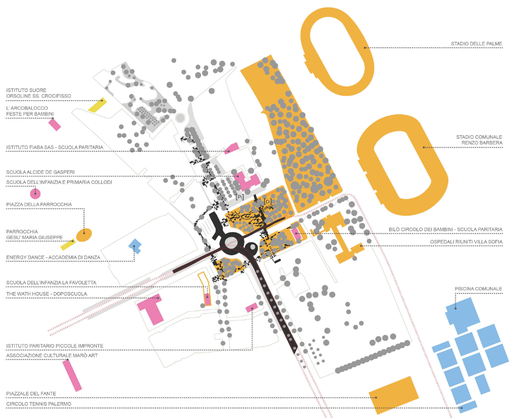

- LUOGHI DI INTERESSE E RELAZIONE
- [D.] DEPOSITO TRAM INTERRATO
- [P.] PARCHEGGIO INTERRATO
- PLESSI SCOLASTICI E CULTURA
- ATTREZZATURE SPORTIVE
- CENTRI PARROCCHIALI
- AREA STRATEGICA DI DISEGNO DI INSIEME, DI CONNESSIONE E RACCORDO, TRAFFIC-CALMING - CAMBIO E ALTERNANZA MATERIALI DIFFERENTI, PIETRA LOCALE, AUTOBLOCCANTI, GHIAIA STABILIZZATA, ASFALTO COLORATO.

LA CITTA' DEI BAMBINI

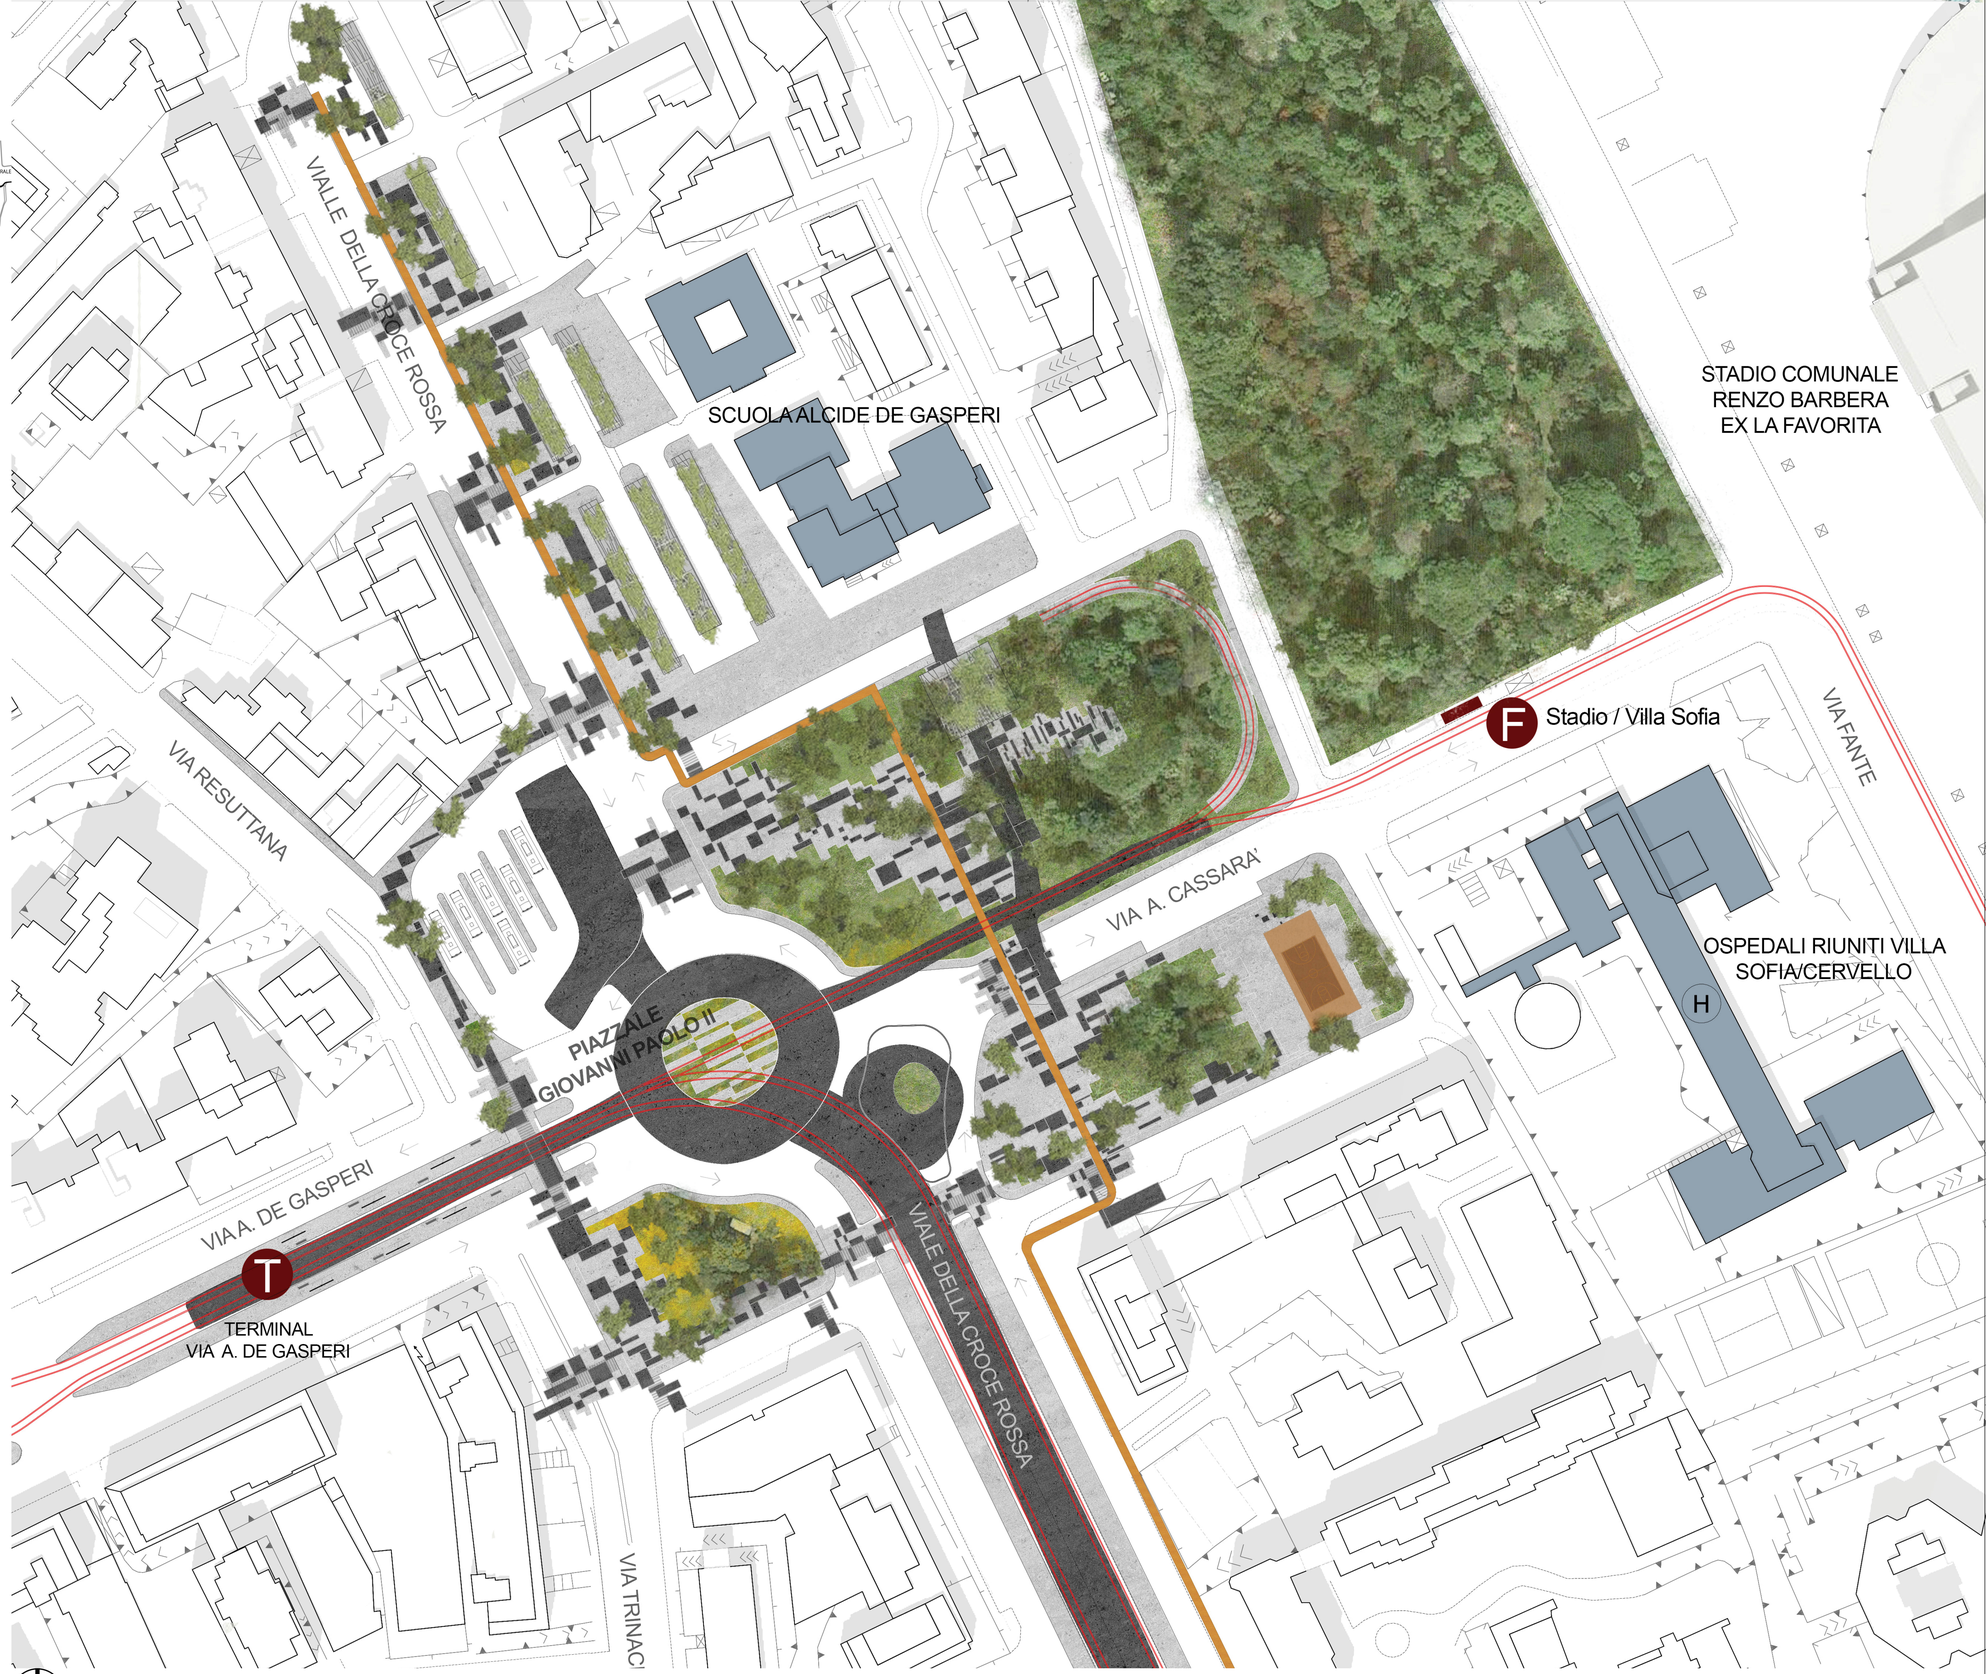

SCALA 1_500

0 10 50 m

Concorso internazionale sistema TRAM Palermo - fase II - progetto generale e progetto I° stralcio

ELABORATI GRAFICI DI DETTAGLIO

Planimetria rappresentanti le soluzioni di rigenerazione urbana - Tratta A - 2 di 2

Scala:	1:500	TAV.	91
Formato:	A0		