



TRATTA B

BS2_GIARDINO INGLESE

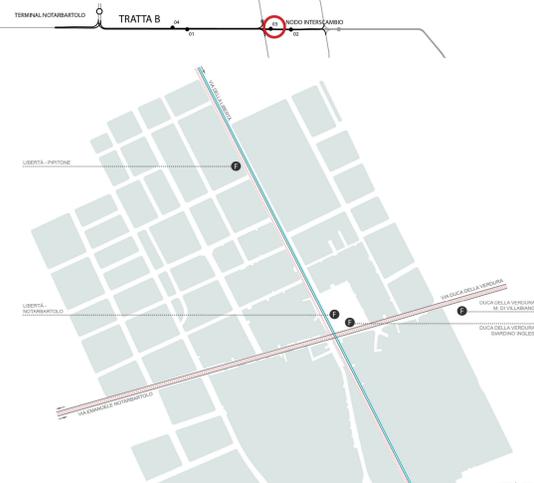

- LUOGHI DI INTERESSE E RELAZIONE
- ZONE PRIVATE
- RIQUALIFICAZIONE INGRESSO GIARDINO INGLESE
- GIARDINO DELLA NINFA / AREA BAMBINI
- RICONNESSIONE LARGO DEGLI ABETI
- GIARDINO DELLA PINACOTECA
- INSTALLAZIONE ARTISTICA
- PLESSI SCOLASTICI E CULTURA
- ATTREZZATURE SPORTIVE
- CENTRI PARROCCHIALI
- AREA STRATEGICA DI DISEGNO DI INSIEME, DI CONNESSIONE E RACCORDO, TRAFFIC CALMING - CAMBIO E ALTERNANZA MATERIALI DIFFERENTI, PIETRA LOCALE, AUTOBLOCCANTI, GHIAIA STABILIZZATA, ASFALTO COLORATO.

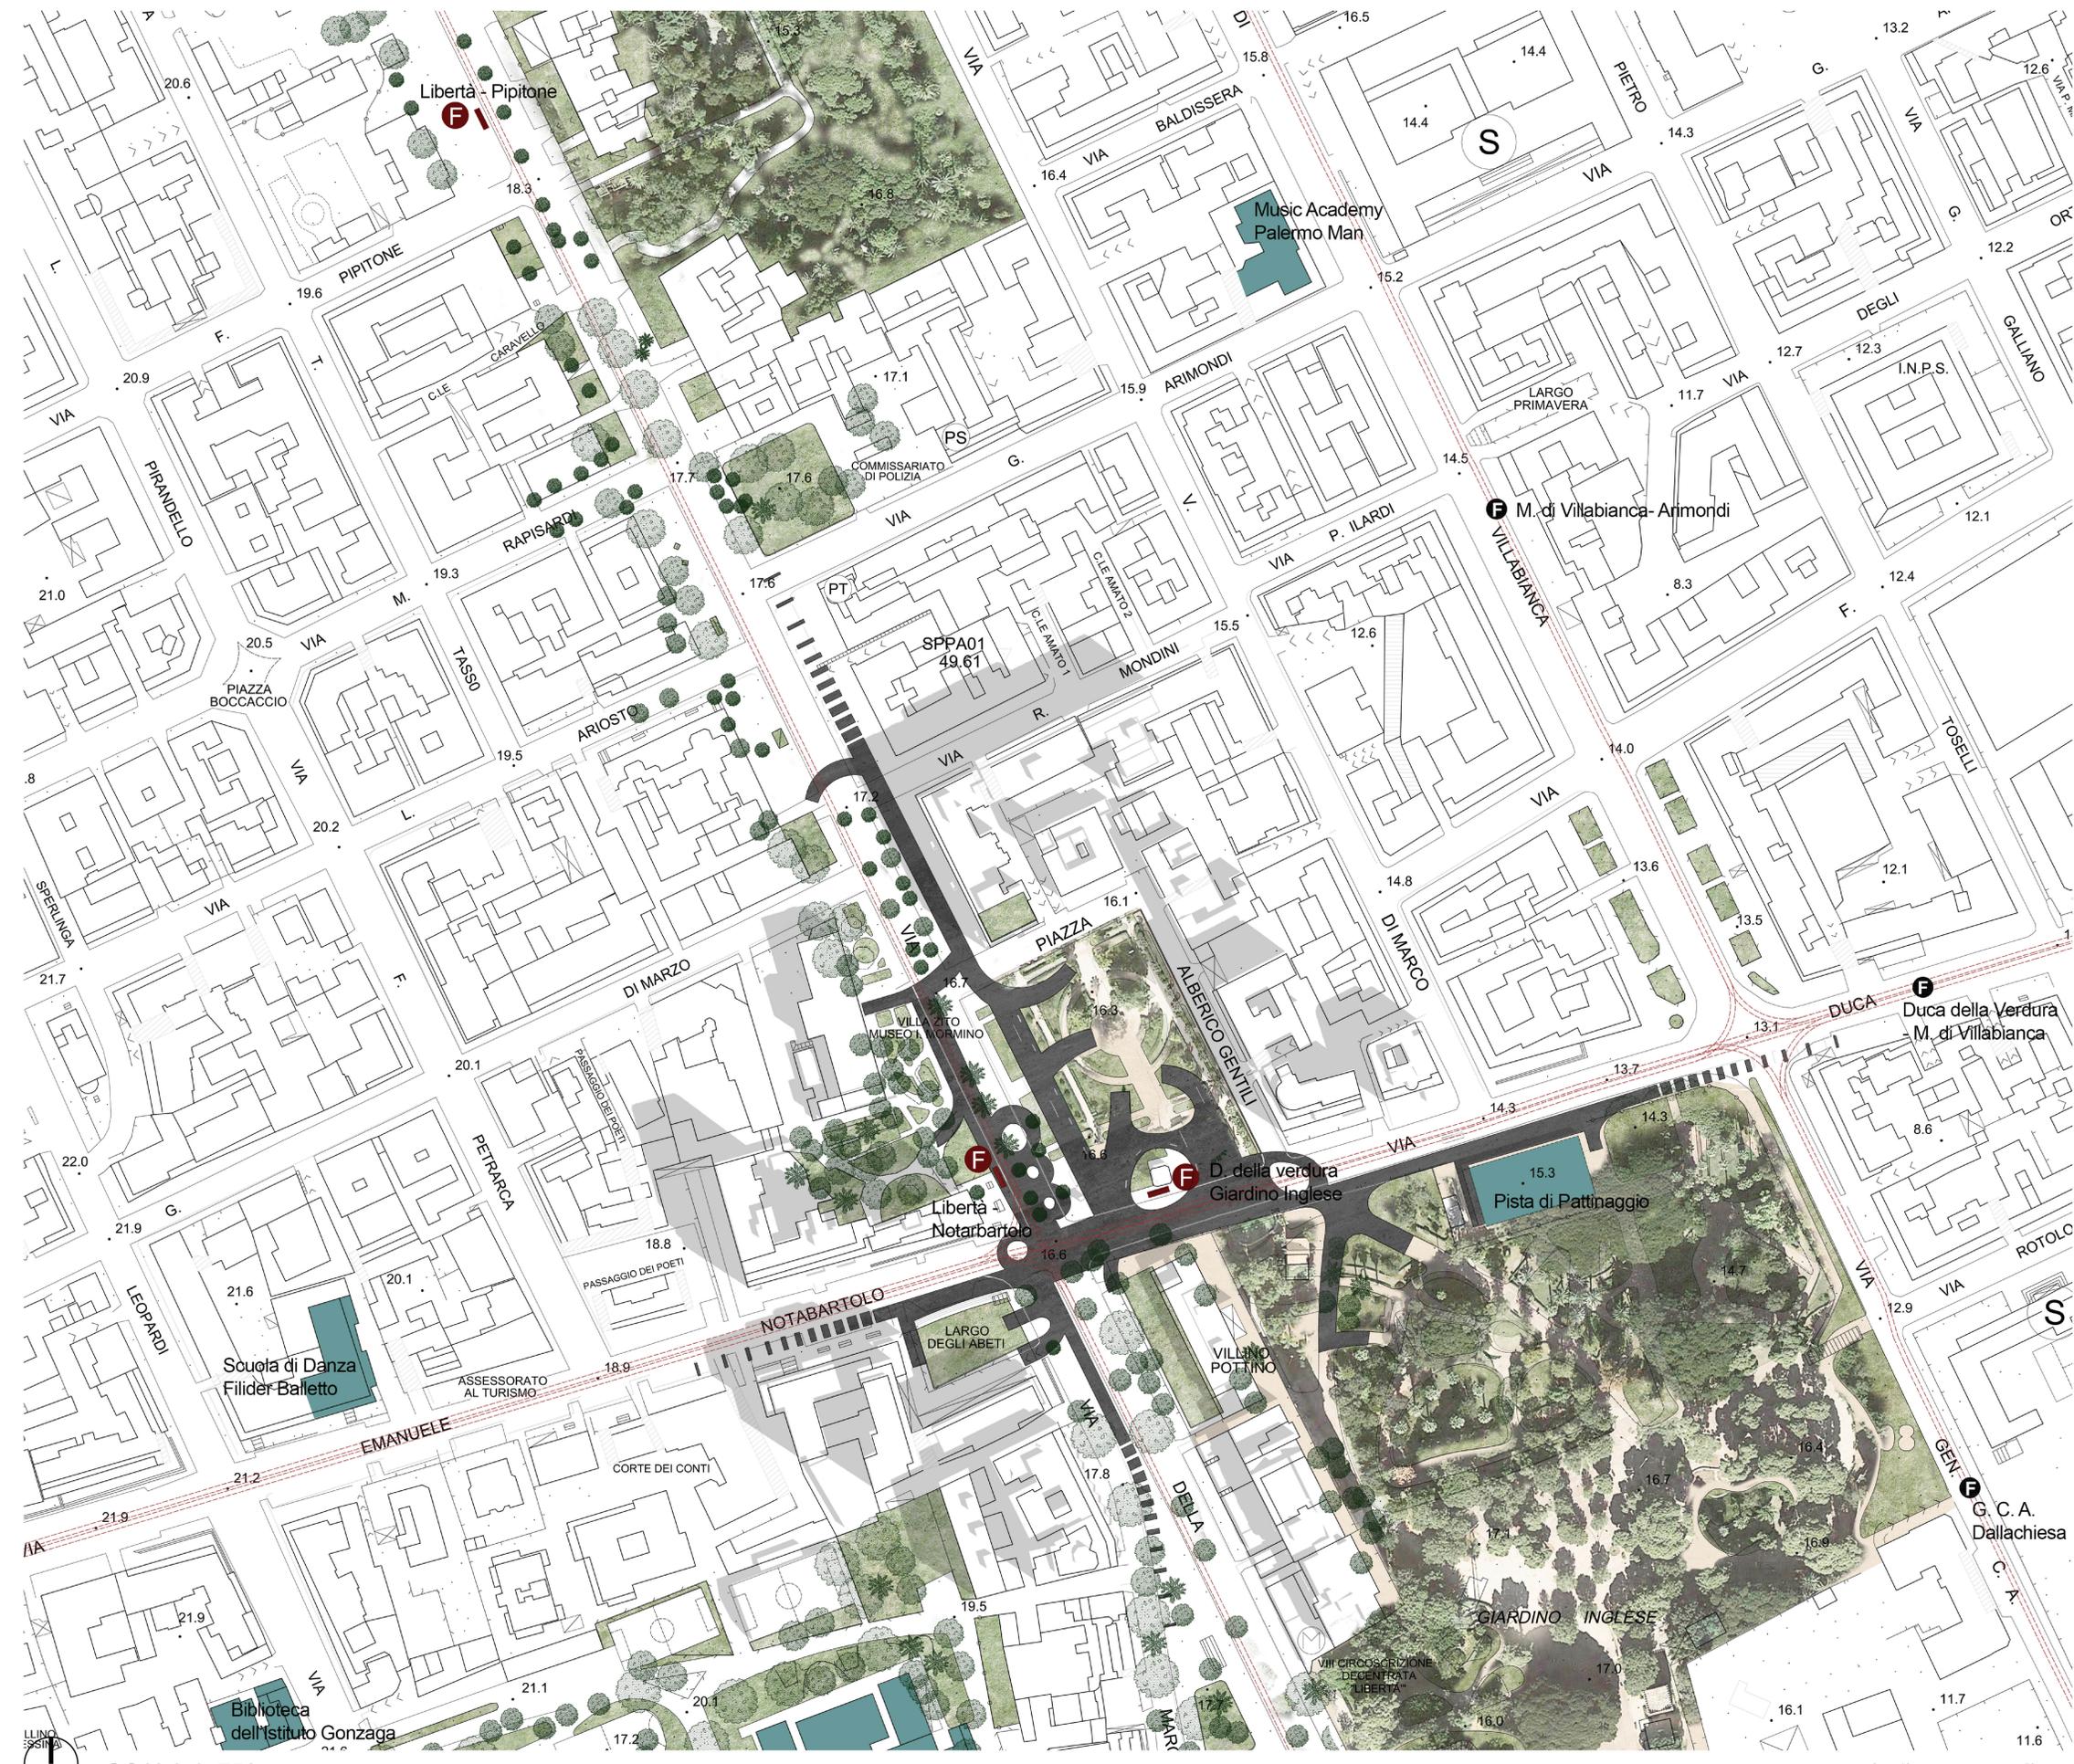

SCALA 1_750

0 10 50 m