


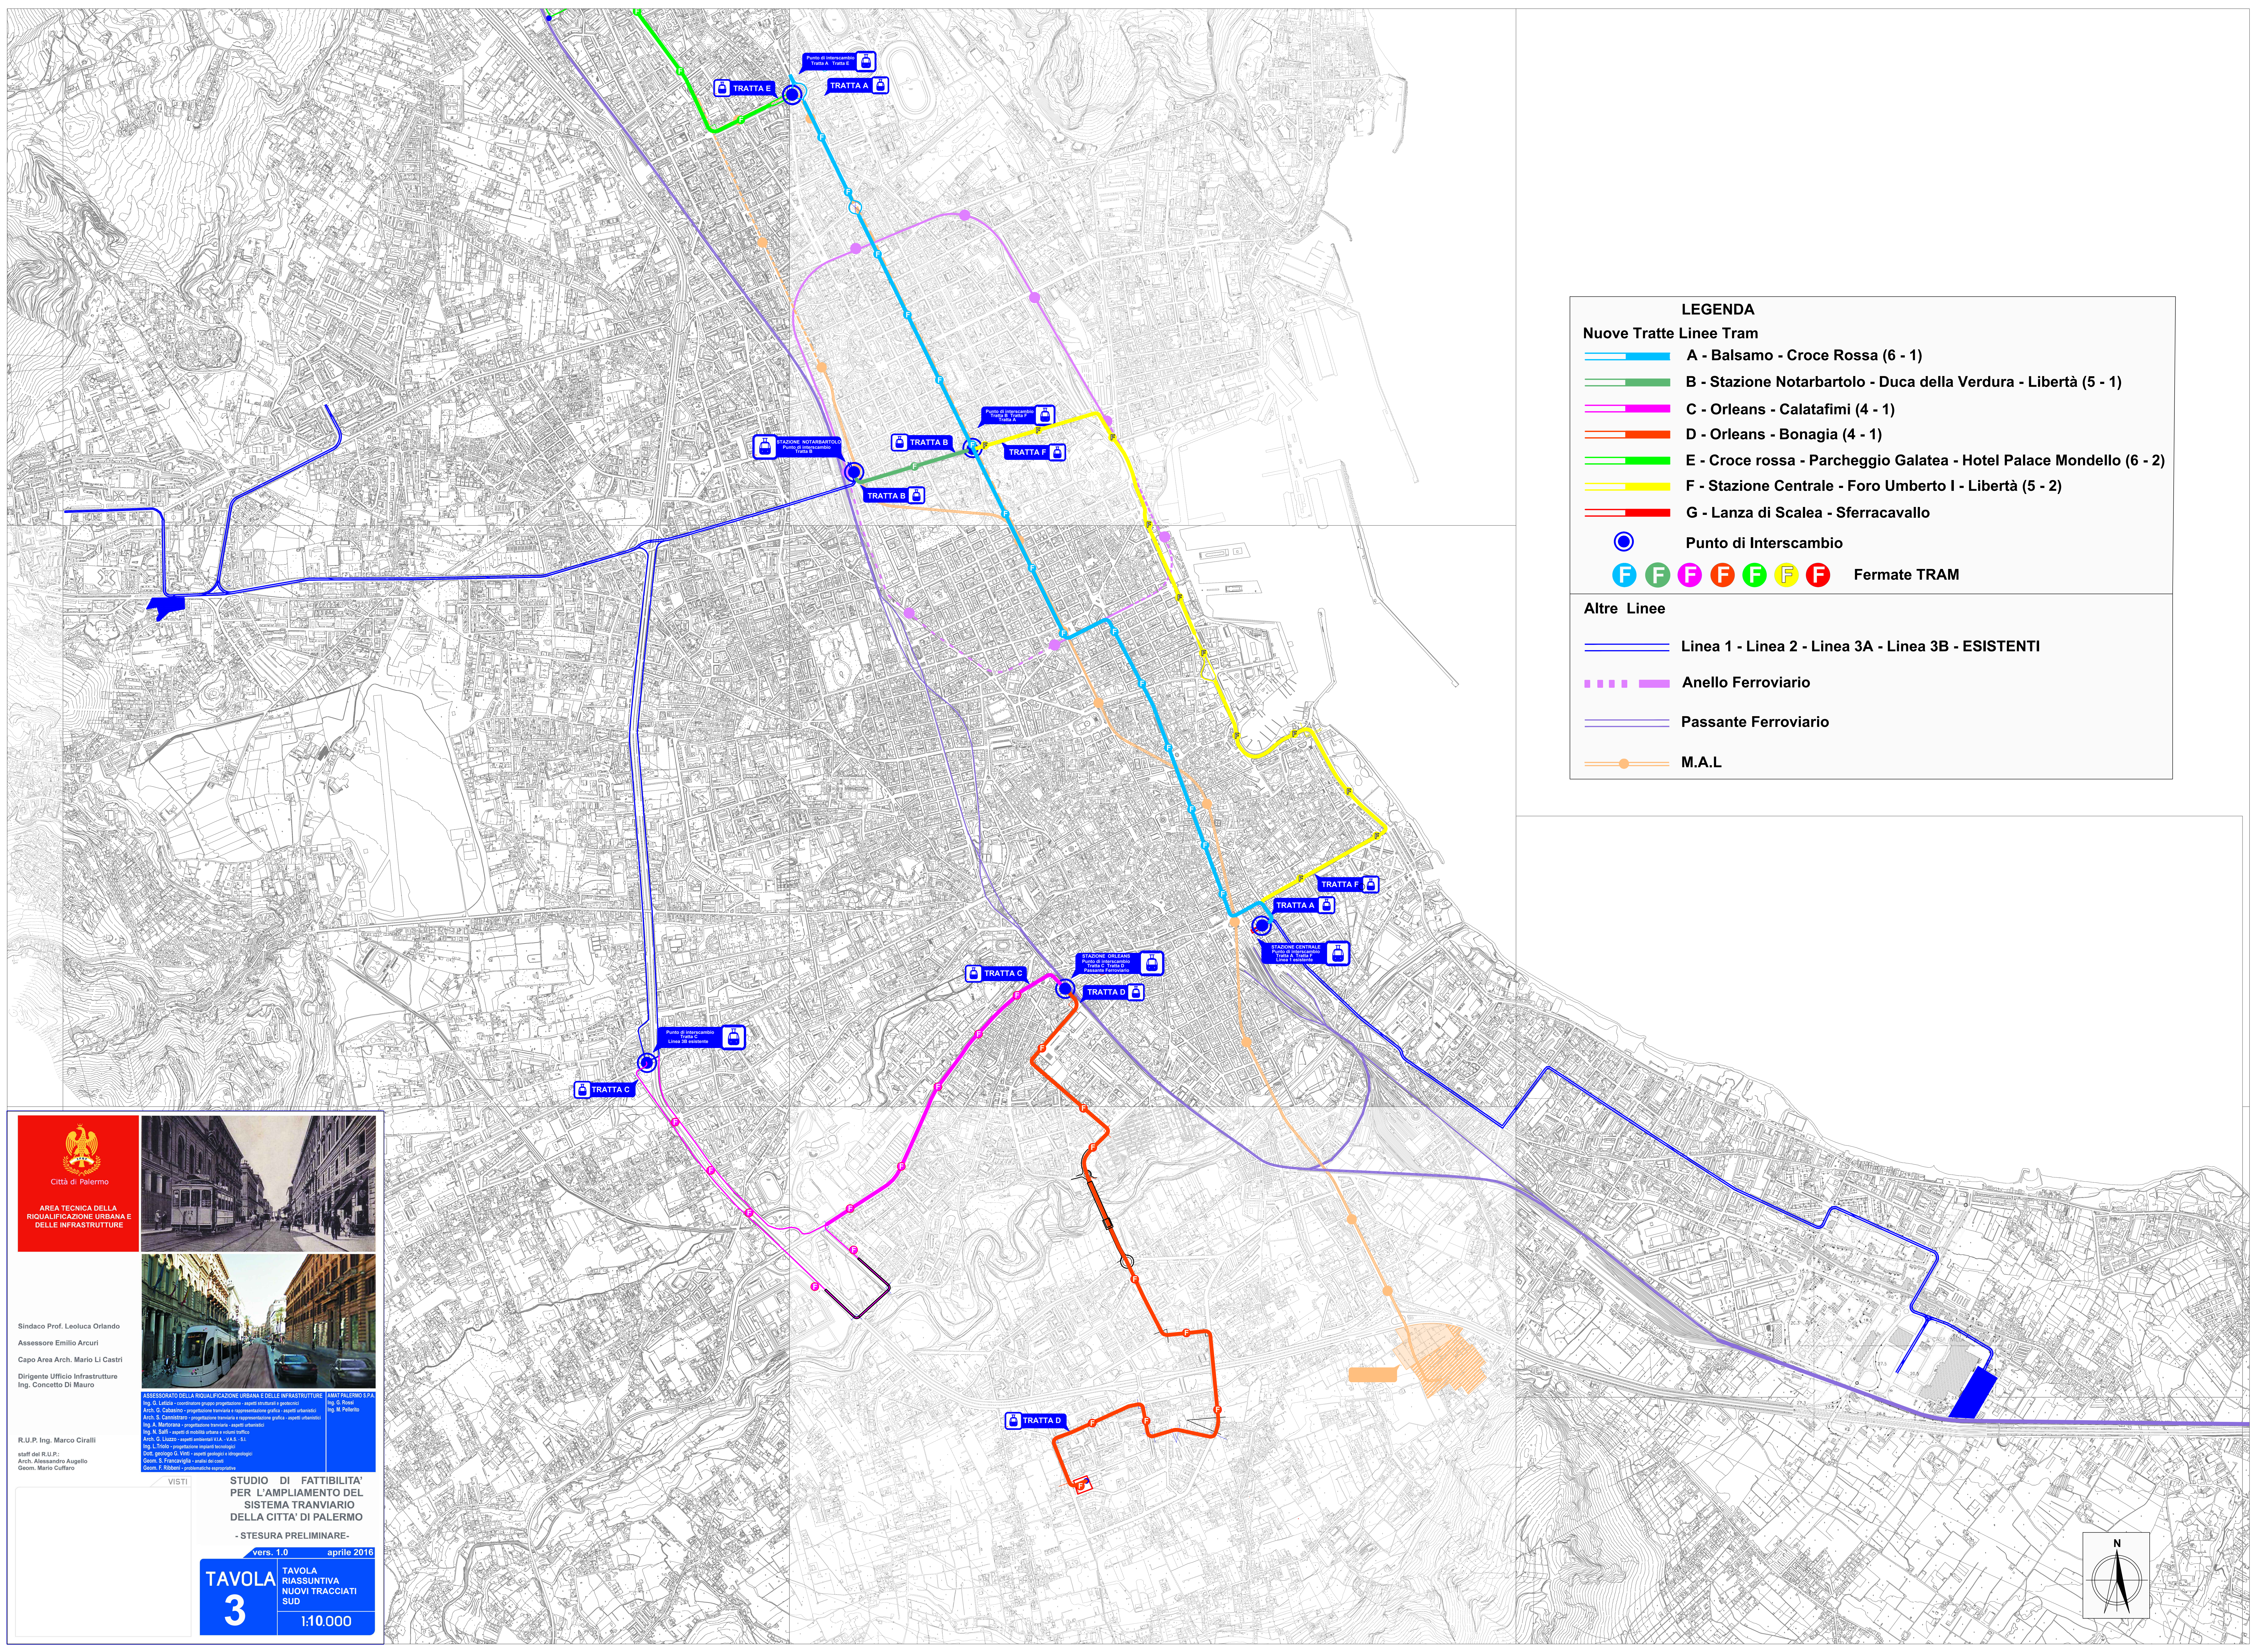

LEGENDA

Nuove Tratte Linee Tram

A - Balsamo - Croce Rossa (6 - 1)

B - Stazione Notarbartolo - Duca della Verdura - Libertà (5 - 1)

C - Orleans - Calatafimi (4 - 1)

D - Orleans - Bonagia (4 - 1)

E - Croce rossa - Parcheggio Galatea - Hotel Palace Mondello (6 - 2)

F - Stazione Centrale - Foro Umberto I - Libertà (5 - 2)

G - Lanza di Scalea - Sferracavallo

Punto di Interscambio

F

F

F

F

F

F

F

Fermate TRAM

Altre Linee

Linea 1 - Linea 2 - Linea 3A - Linea 3B - ESISTENTI

Anello Ferroviario

Passante Ferroviario

M.A.L.

Città di Palermo

AREA TECNICA DELLA
RIQUALIFICAZIONE URBANA E
DELLE INFRASTRUTTURE

Sindaco Prof. Leoluca Orlando

Assessore Emilio Arcuri

Capo Area Arch. Mario Li Castri

Dirigente Ufficio Infrastrutture
Ing. Concetto Di Mauro

R.U.P. Ing. Marco Cirilli

stiff del R.U.P.:
Arch. Alessandro Augello
Geom. Mario Cuffaro

VISTI

STUDIO DI FATTIBILITA'
PER L'AMPLIAMENTO DEL
SISTEMA TRANVIARIO
DELLA CITTA' DI PALERMO

- STESURA PRELIMINARE -

vers. 1.0

aprile 2016

TAVOLA
3

TAVOLA
RIASSUNTIVA
NUOVI TRACCIATI
SUD
1:10.000

ASSESSORATO DELLA RIQUALIFICAZIONE URBANA E DELLE INFRASTRUTTURE

Arch. G. Cabanero - progettazione tecnica e rappresentazione grafica - aspetti urbanistici
Arch. S. Cantalillo - progettazione tecnica e rappresentazione grafica - aspetti urbanistici
Ing. A. Maffei - progettazione tecnica e rappresentazione grafica - aspetti urbanistici
Ing. N. Saffi - aspetti di mobilità urbana e valori turistici
Arch. G. Lanza - aspetti urbanistici (L.R. 12/84 - L. 43/04)
Ing. L. Tili - progettazione impianti tecnologici
Geom. G. Riboldi - progettazione impiantistica

AMAT PALERMO S.p.A.
Arch. G. Lanza
Ing. M. Palumbo