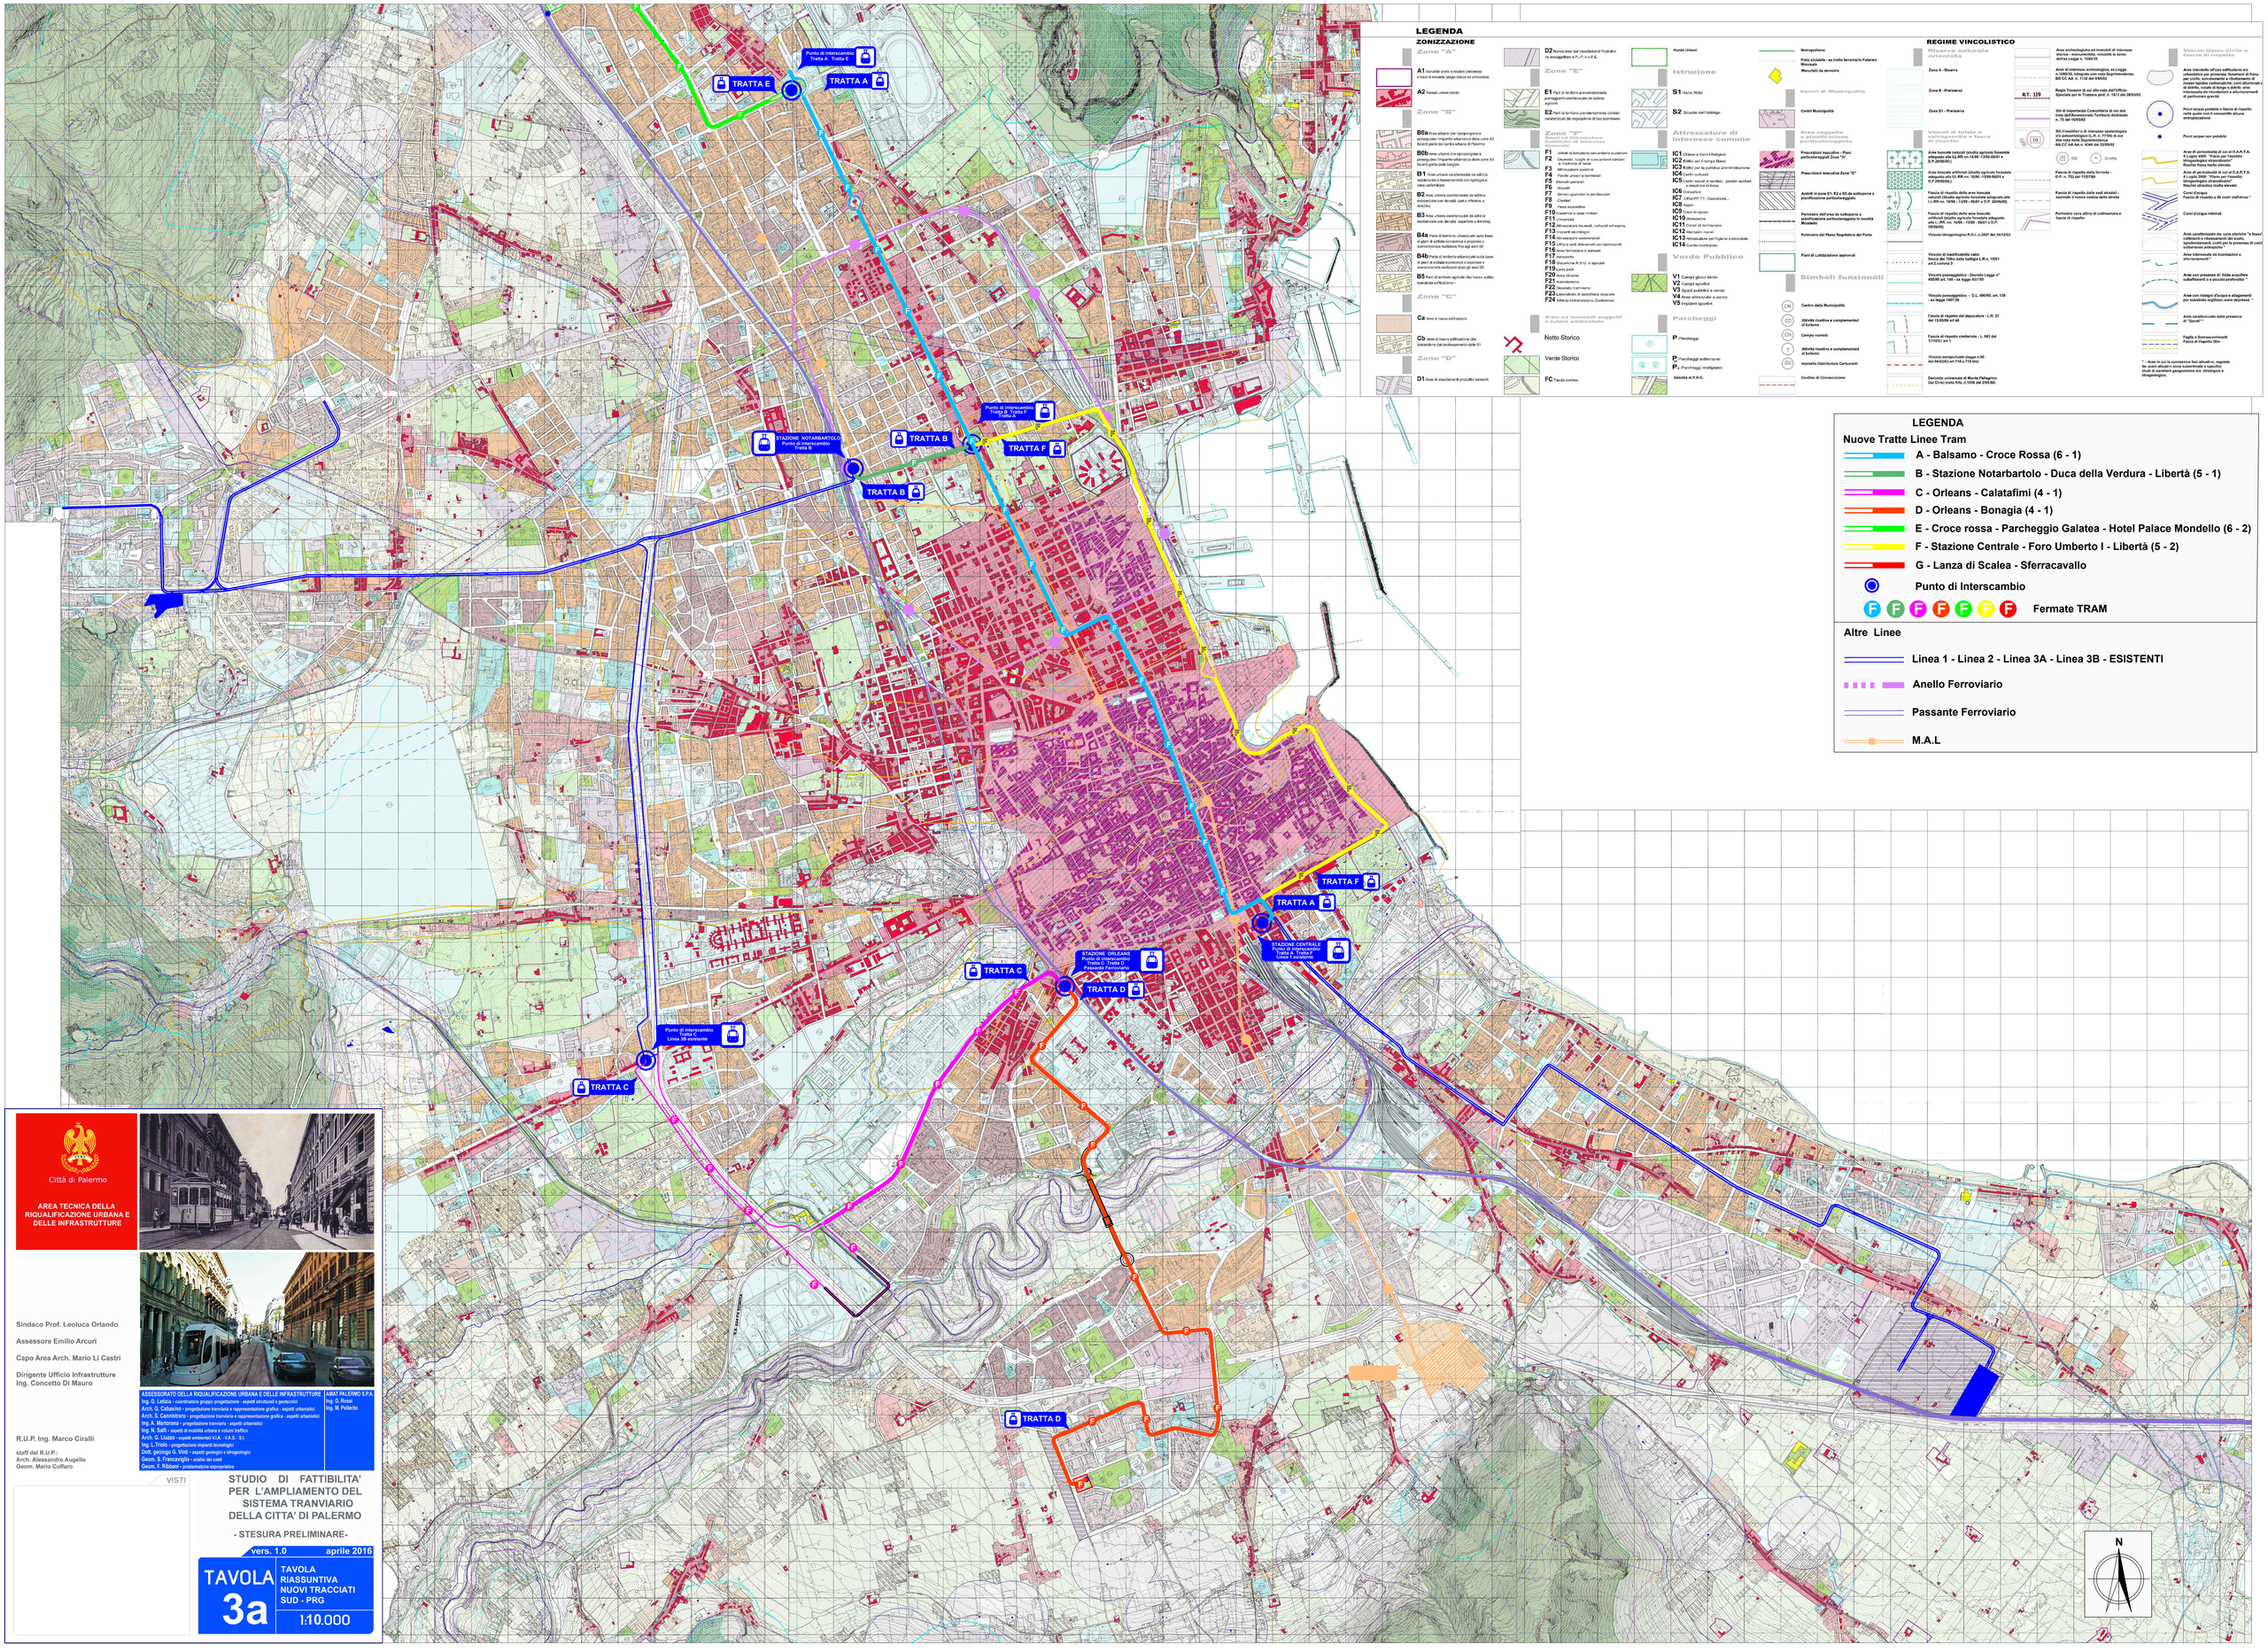

Città di Palermo

AREA TECNICA DELLA RIQUALIFICAZIONE URBANA E DELLE INFRASTRUTTURE

Sindaco Prof. Leoluca Orlando

Assessore Emilio Arcuri

Capo Area Arch. Mario Li Castri

Dirigente Ufficio Infrastrutture Ing. Concetto Di Mauro

R.U.P. Ing. Marco Ciralli

staff del R.U.P.:
Arch. Alessandro Augello
Geom. Mario Cuffaro

ASSESSORATO DELLA RIQUALIFICAZIONE URBANA E DELLE INFRASTRUTTURE
Ing. G. Letizia - coordinatore gruppo progettazione - aspetti strutturali e geotecnici
Arch. C. Calzascio - progettazione tranviaria e rappresentazione grafica - aspetti urbanistici
Arch. S. Camiotrari - progettazione tranviaria e rappresentazione grafica - aspetti urbanistici
Ing. A. Martorana - progettazione tranvaria - aspetti urbanistici
Ing. N. Saffi - aspetti di mobilità urbana e viliabi traffico
Arch. G. Liuzzo - aspetti ambientali V.I.A. - V.A.S. - S.I.
Ing. L. Triolo - progettazione impianti tecnologici
Dott. geologo G. Vinti - aspetti geologici e idrogeologici
Geom. S. Francaviglia - analisi dei costi
Geom. F. Ribbeni - problematiche espropriative

AMAT PALERMO S.P.A.
Ing. G. Rossi
Ing. M. Pellerito

VISTI

STUDIO DI FATTIBILITA' PER L'AMPLIAMENTO DEL SISTEMA TRANVIARIO DELLA CITTA' DI PALERMO

- STESURA PRELIMINARE-

vers. 1.0 aprile 2016

TAVOLA 3a

TAVOLA RIASSUNTIVA NUOVI TRACCIATI SUD - PRG

1:10.000