


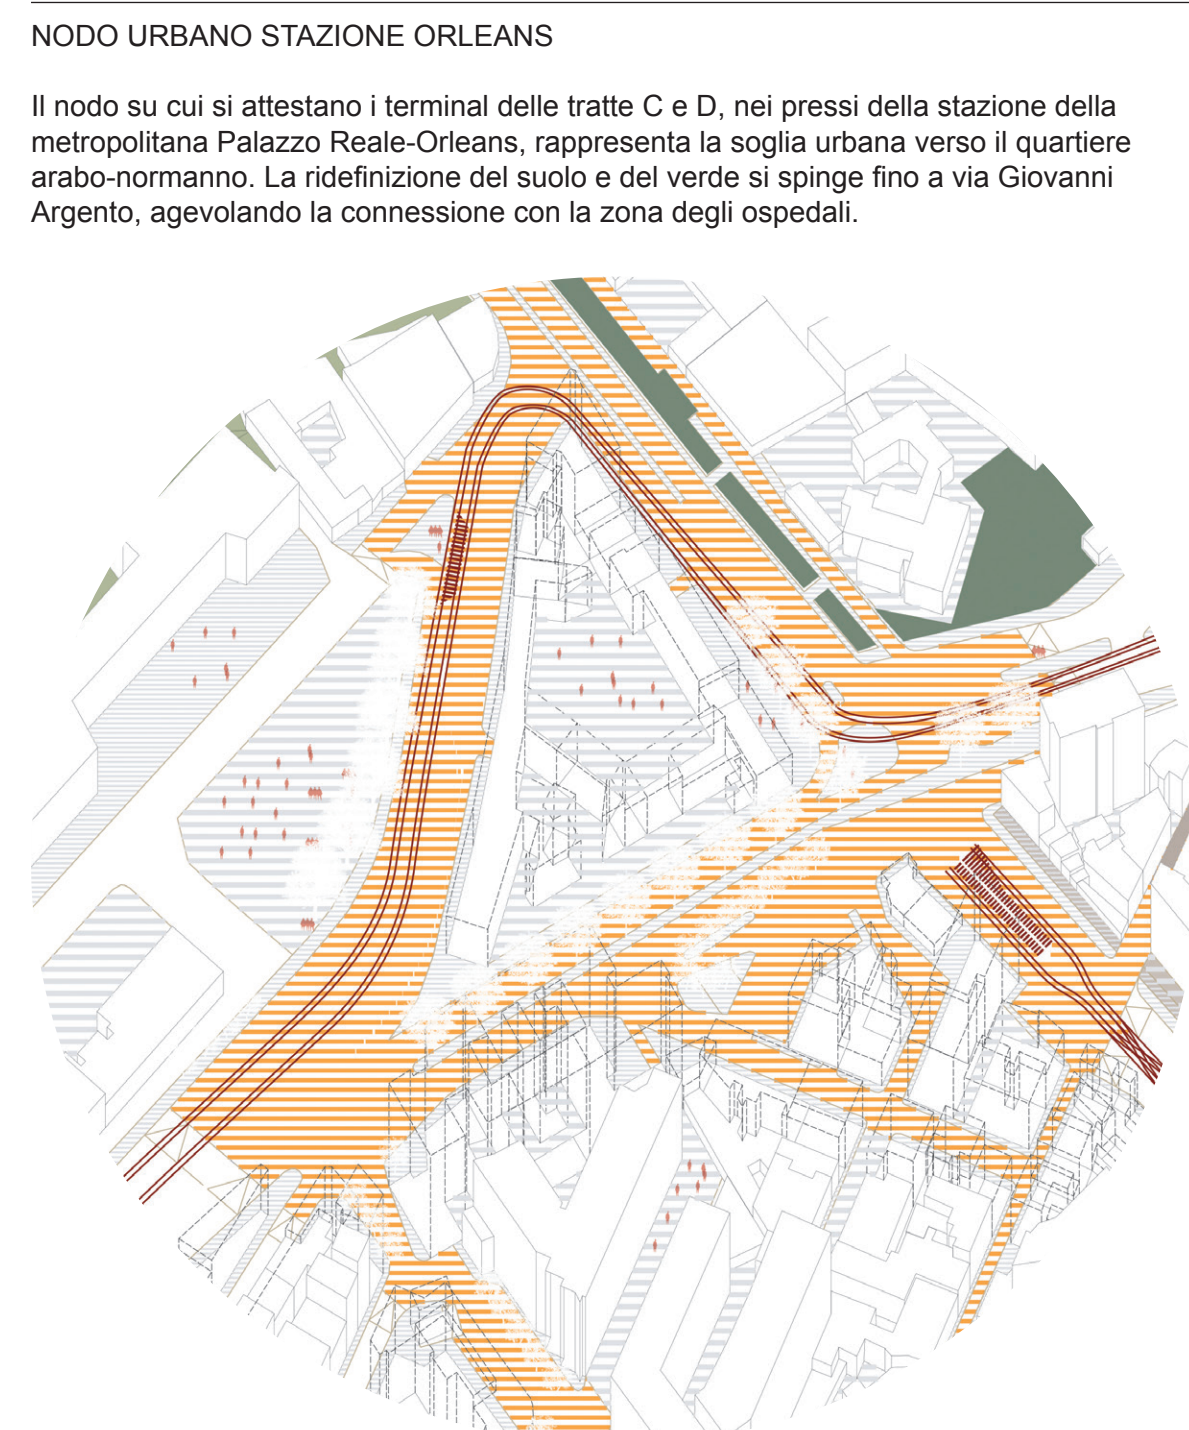
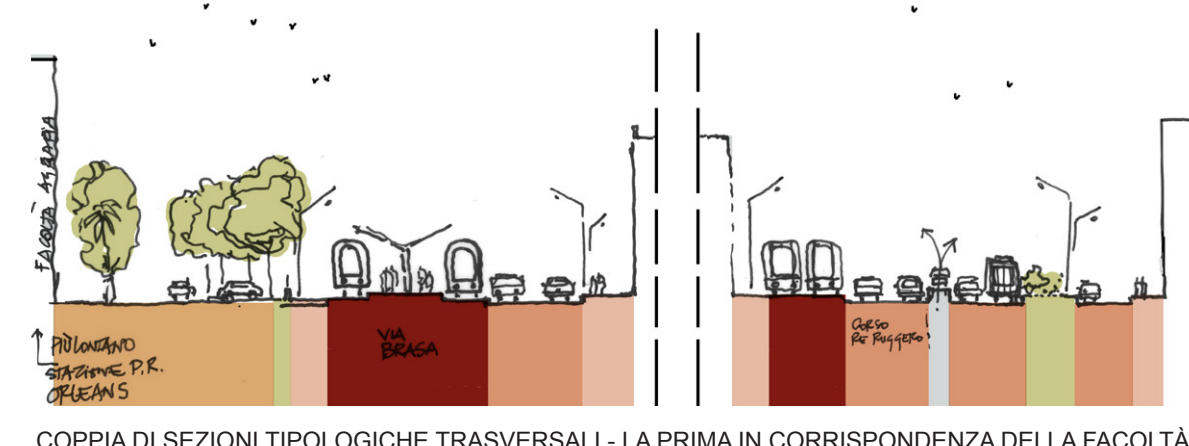
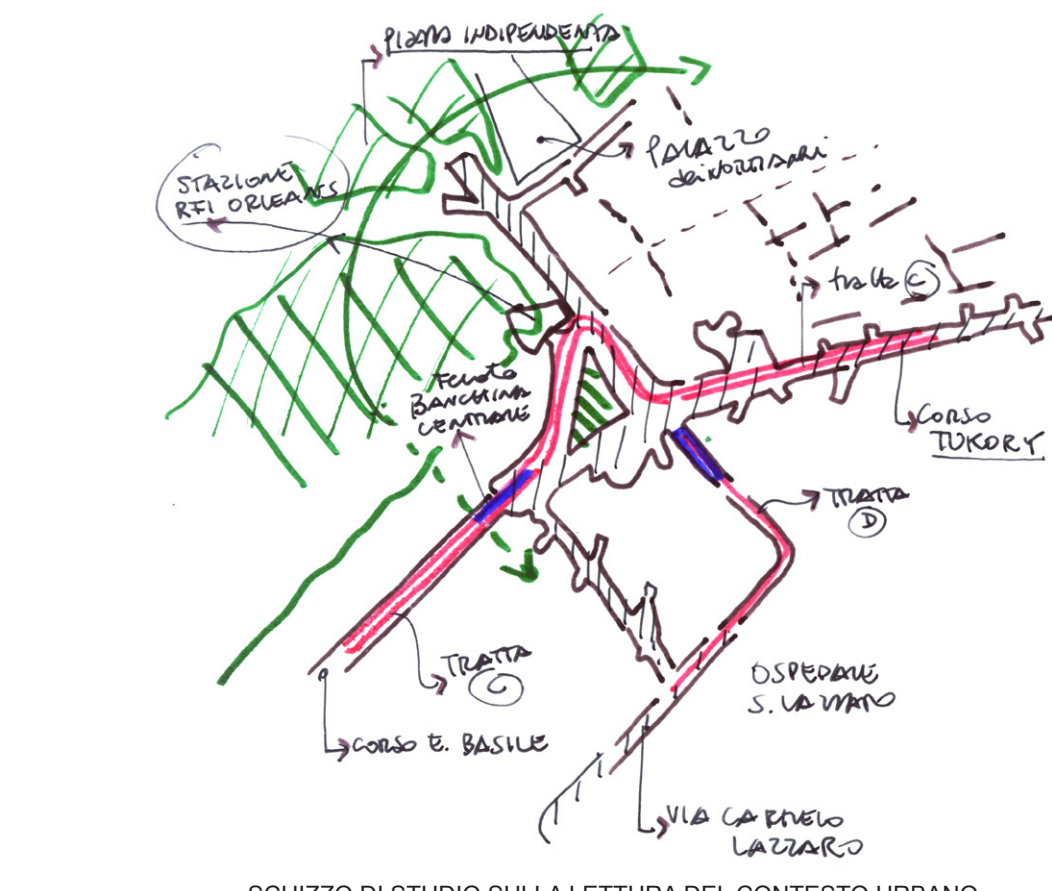


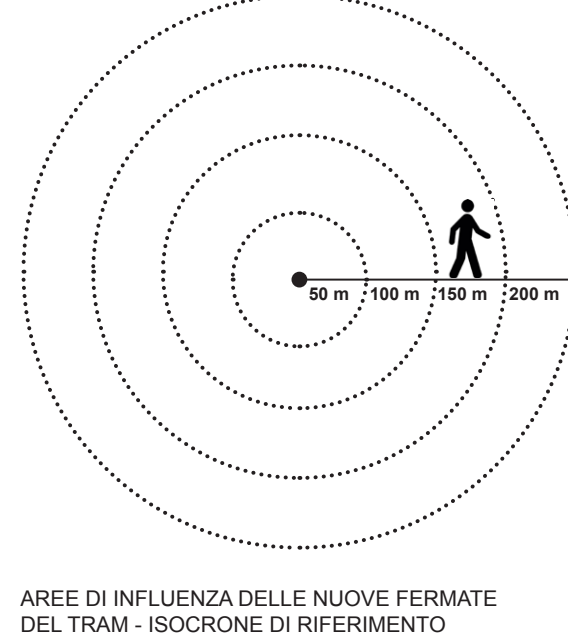

SUPER ISOLA S.LAZZARO-OSPEDALE

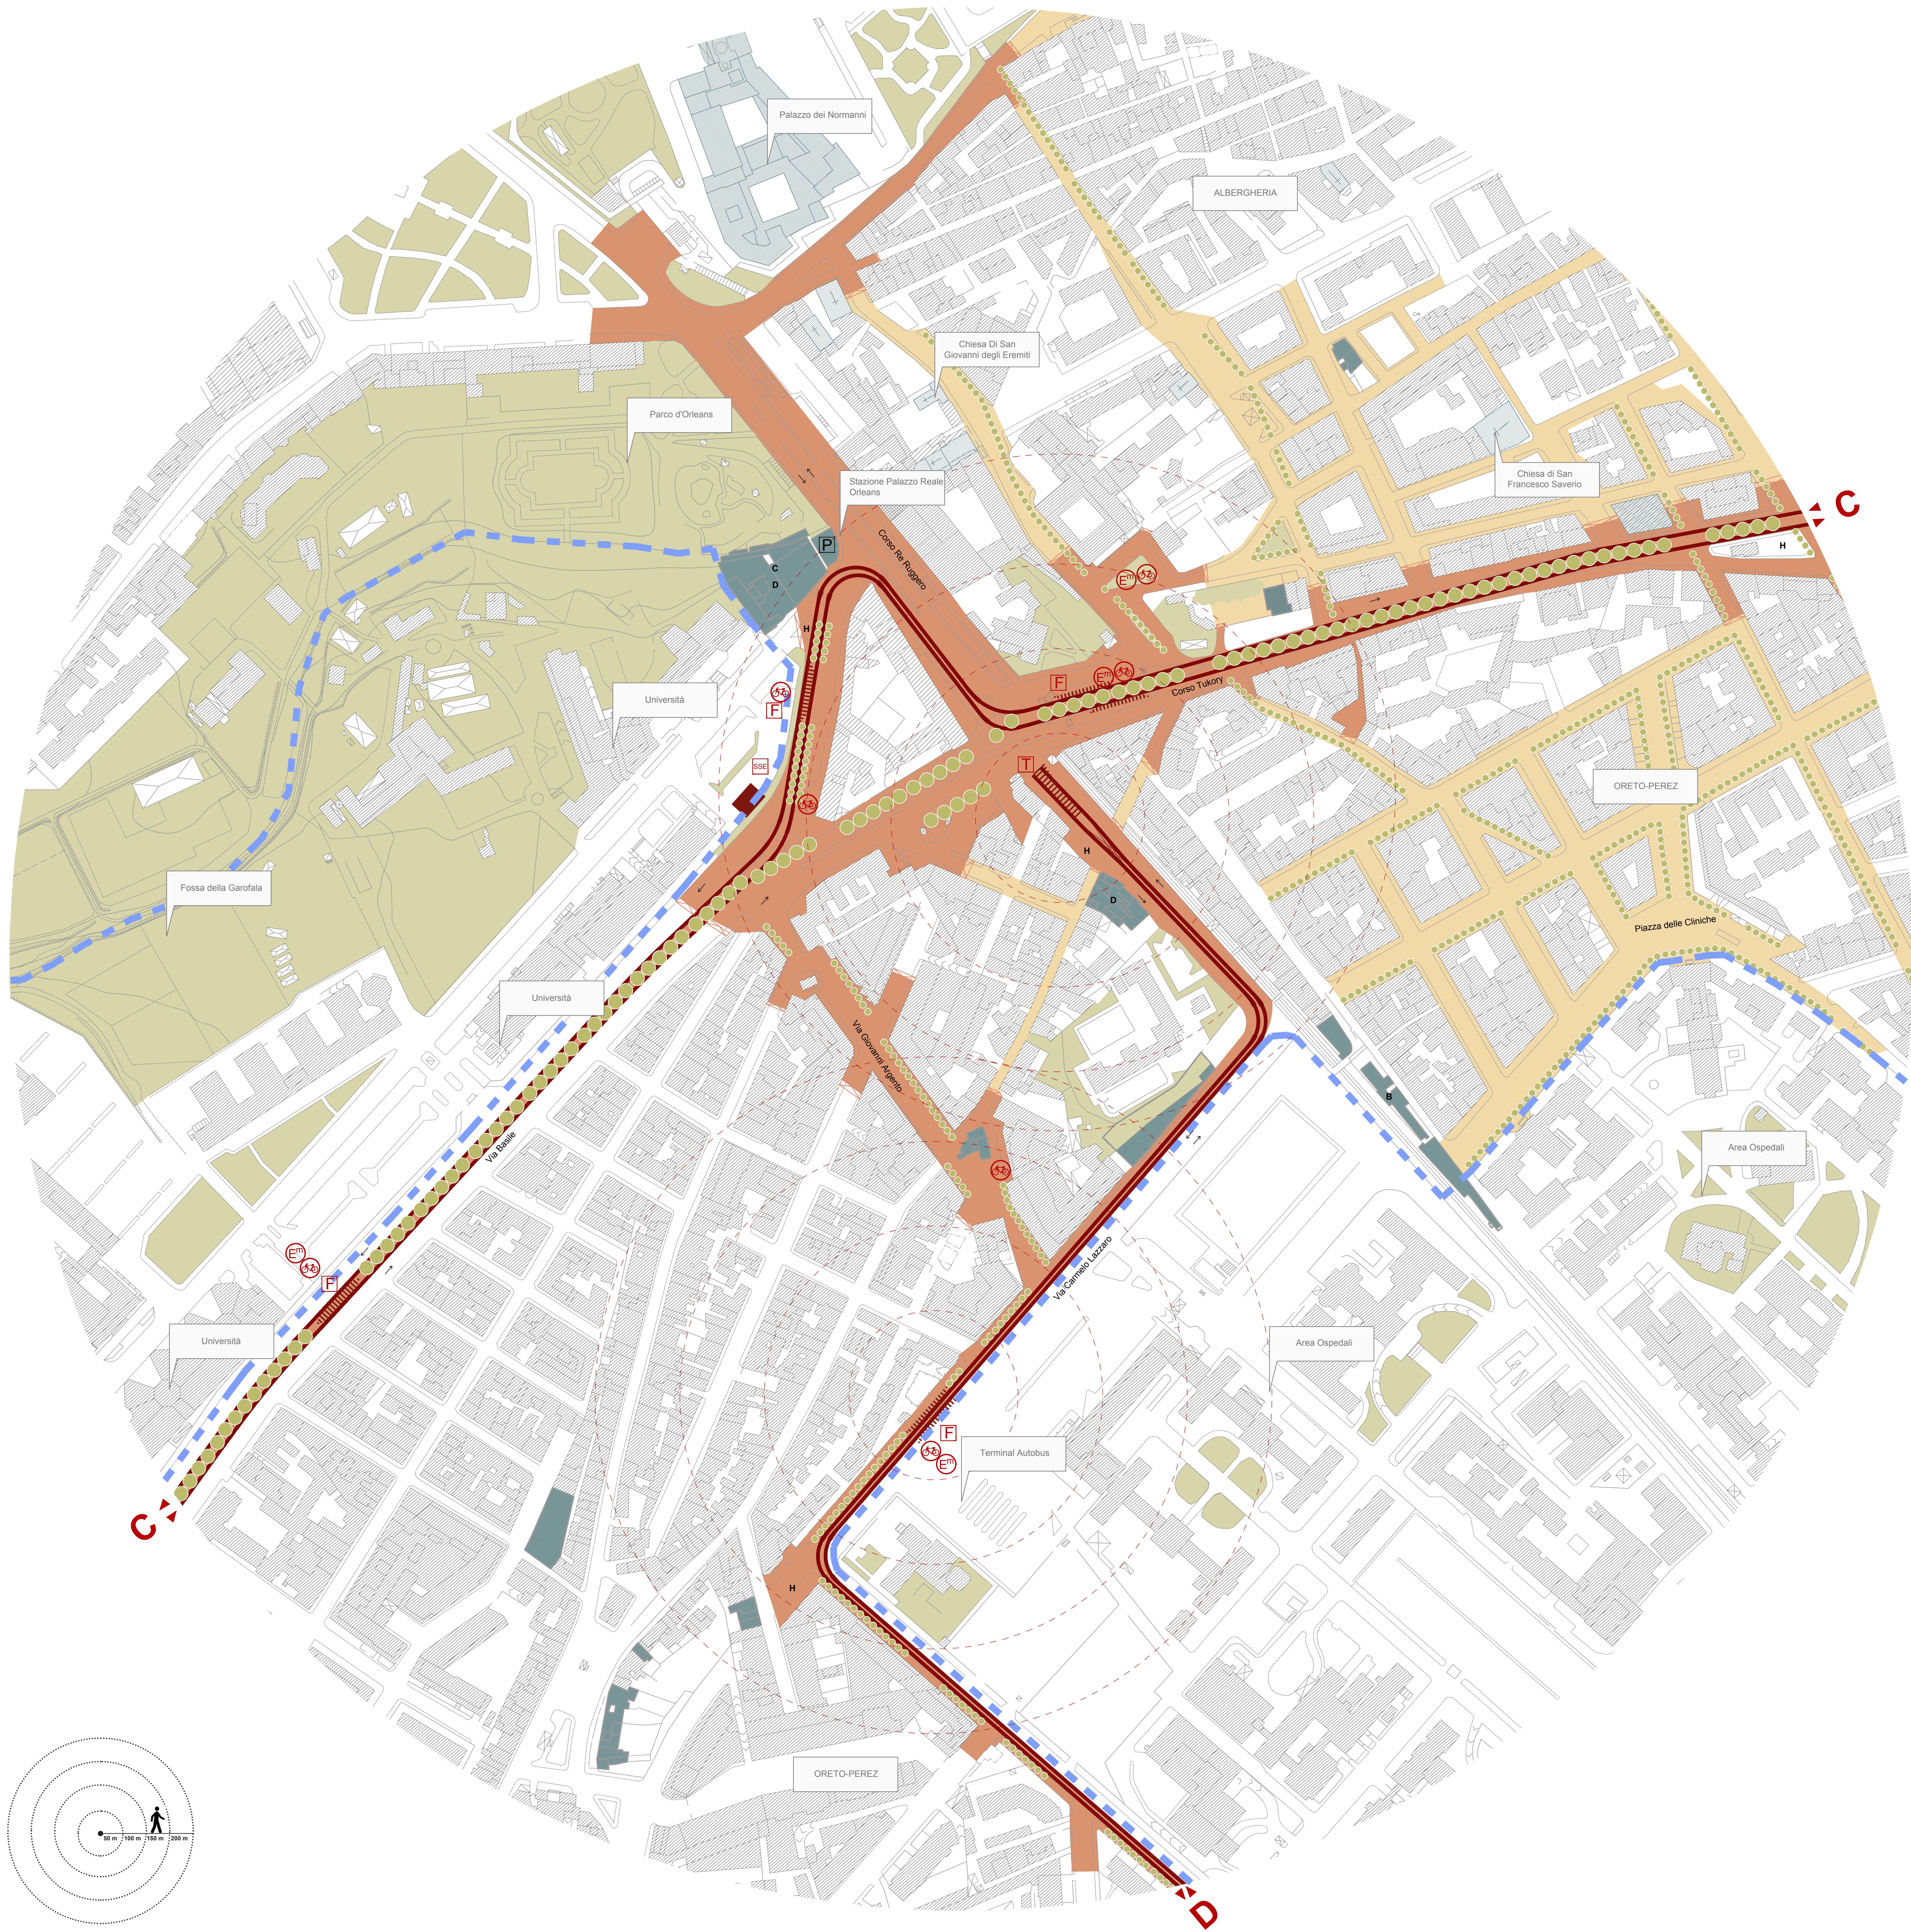

RIGENERAZIONE URBANA

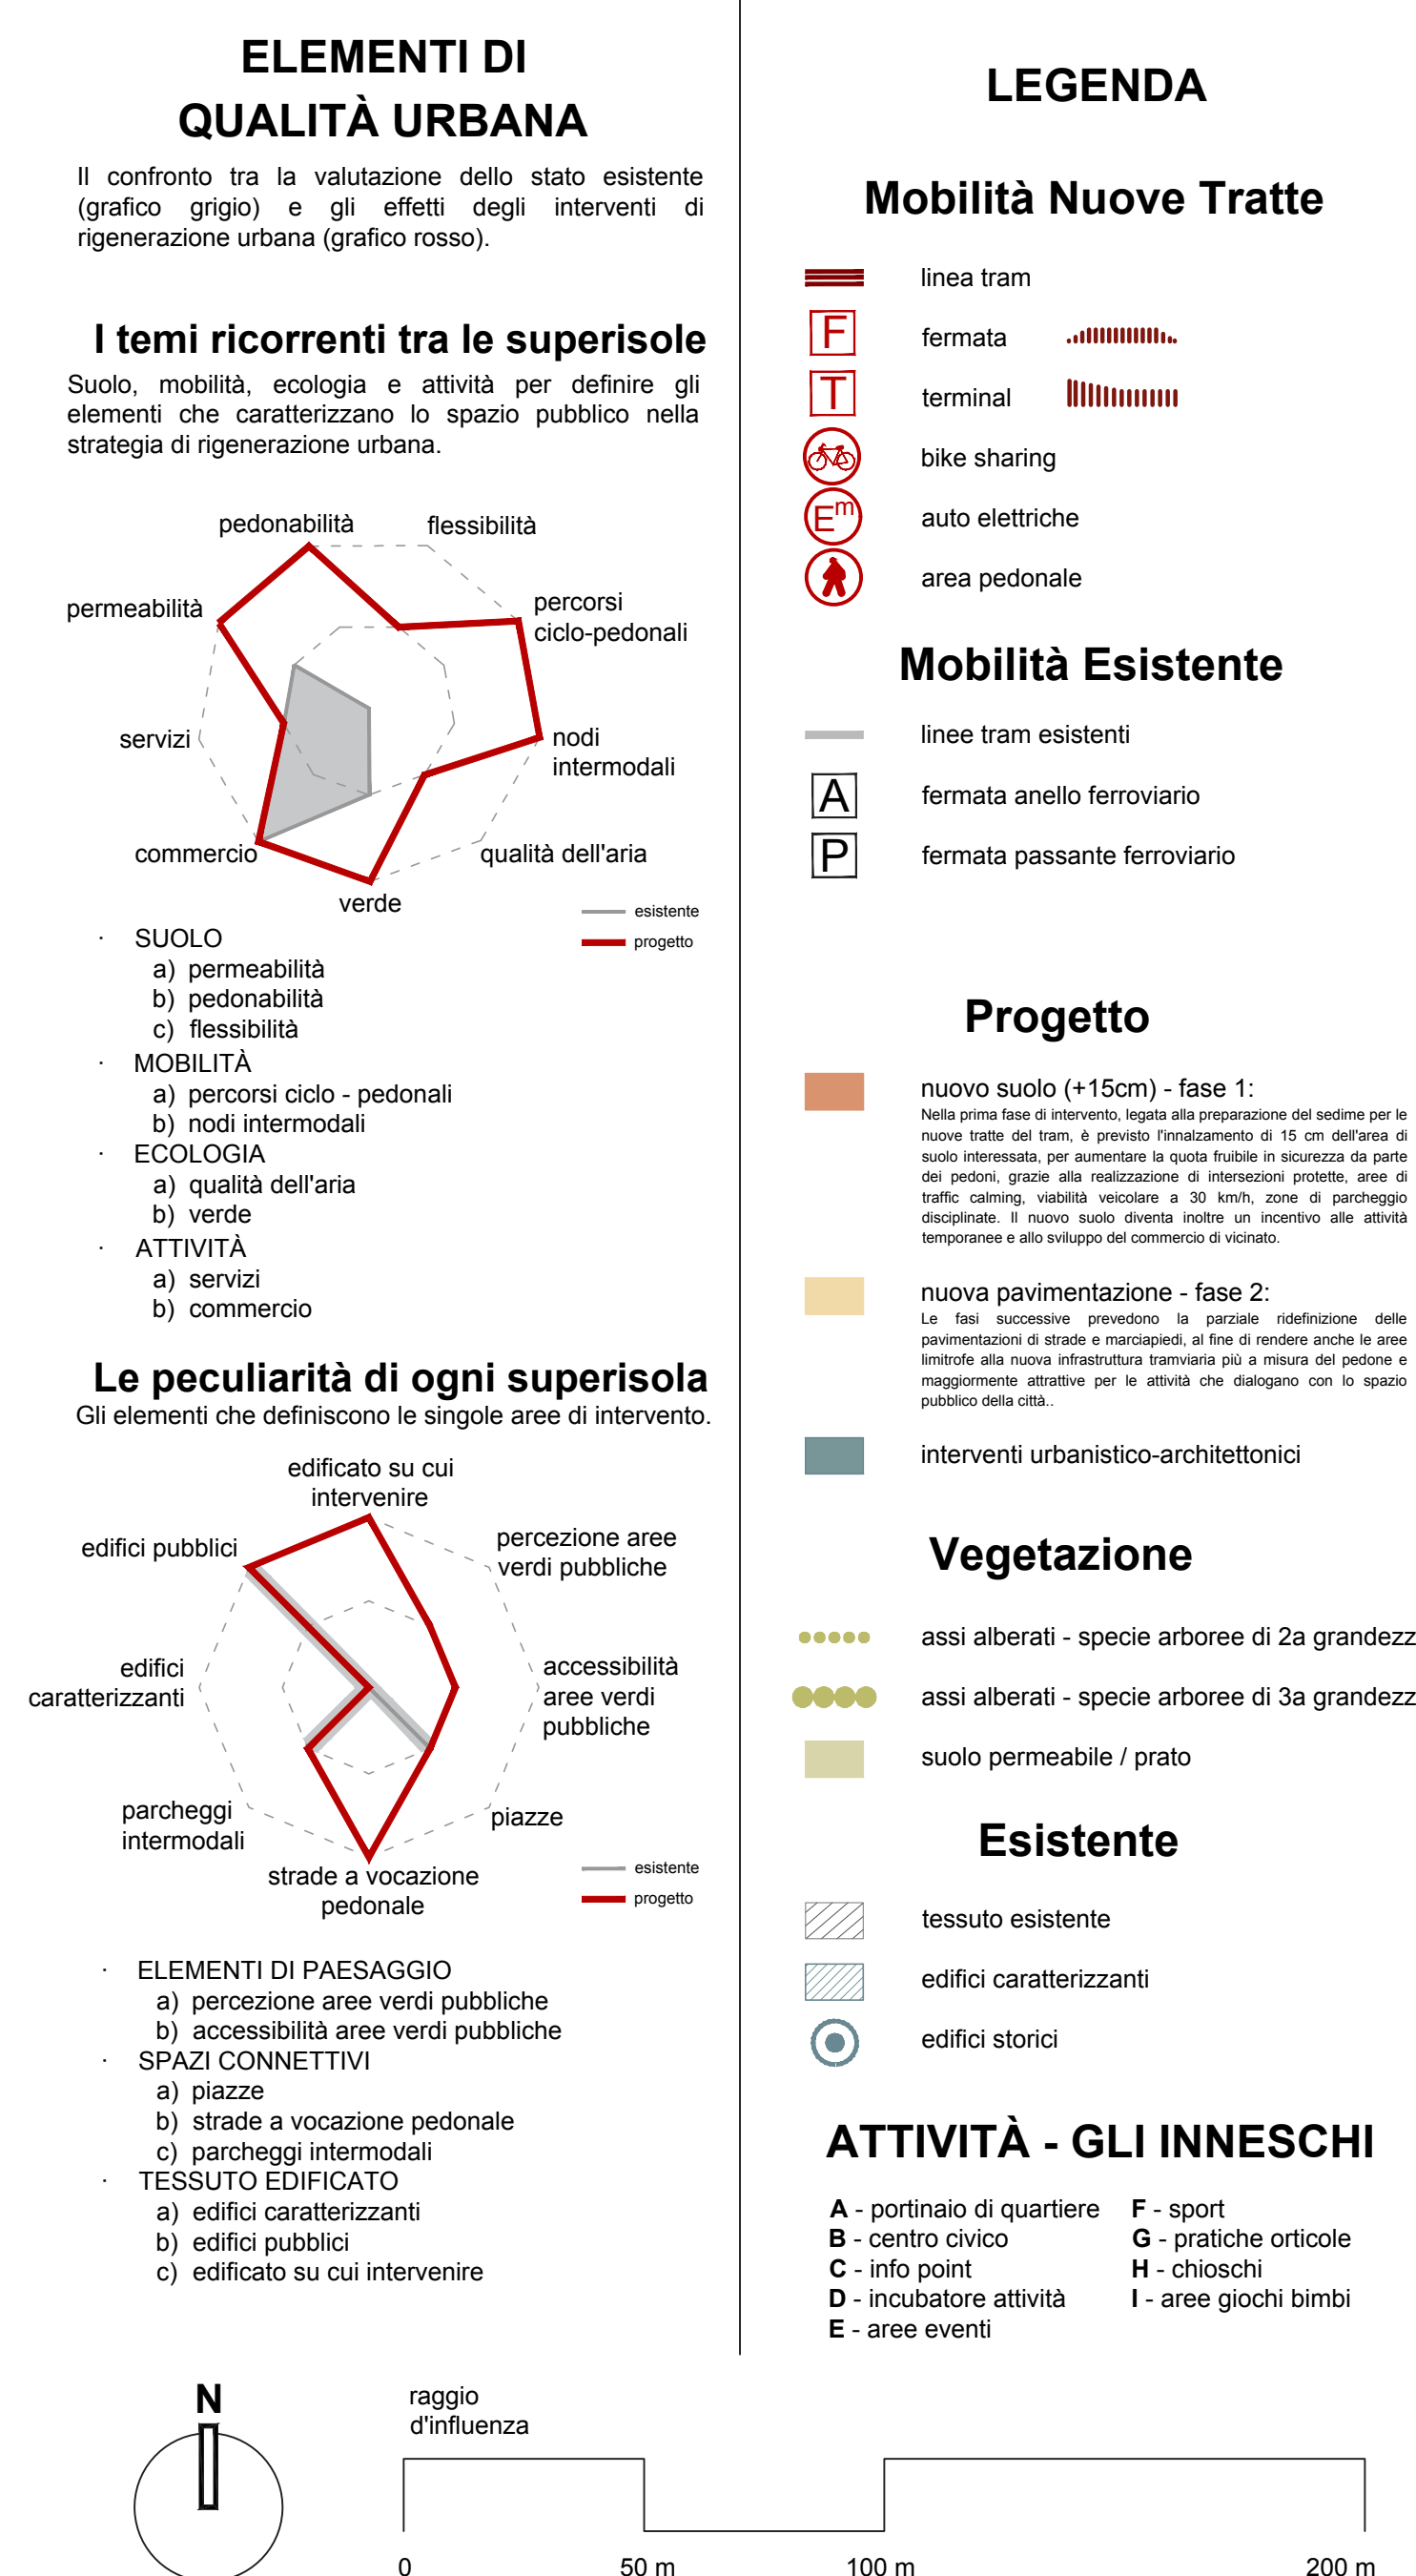

PALERMO ARCIPELAGO VERDE

Concorso internazionale di progettazione, con procedura aperta, per la progettazione del "sistema tram Palermo - fase II" progetto generale e progetto I° stralcio. Seconda fase di concorso.

D1 - SAN LAZZARO - OSPEDALE

Planimetria rappresentante le soluzioni di rigenerazione urbana - Tratta D-1 di 2
scala 1:1500