
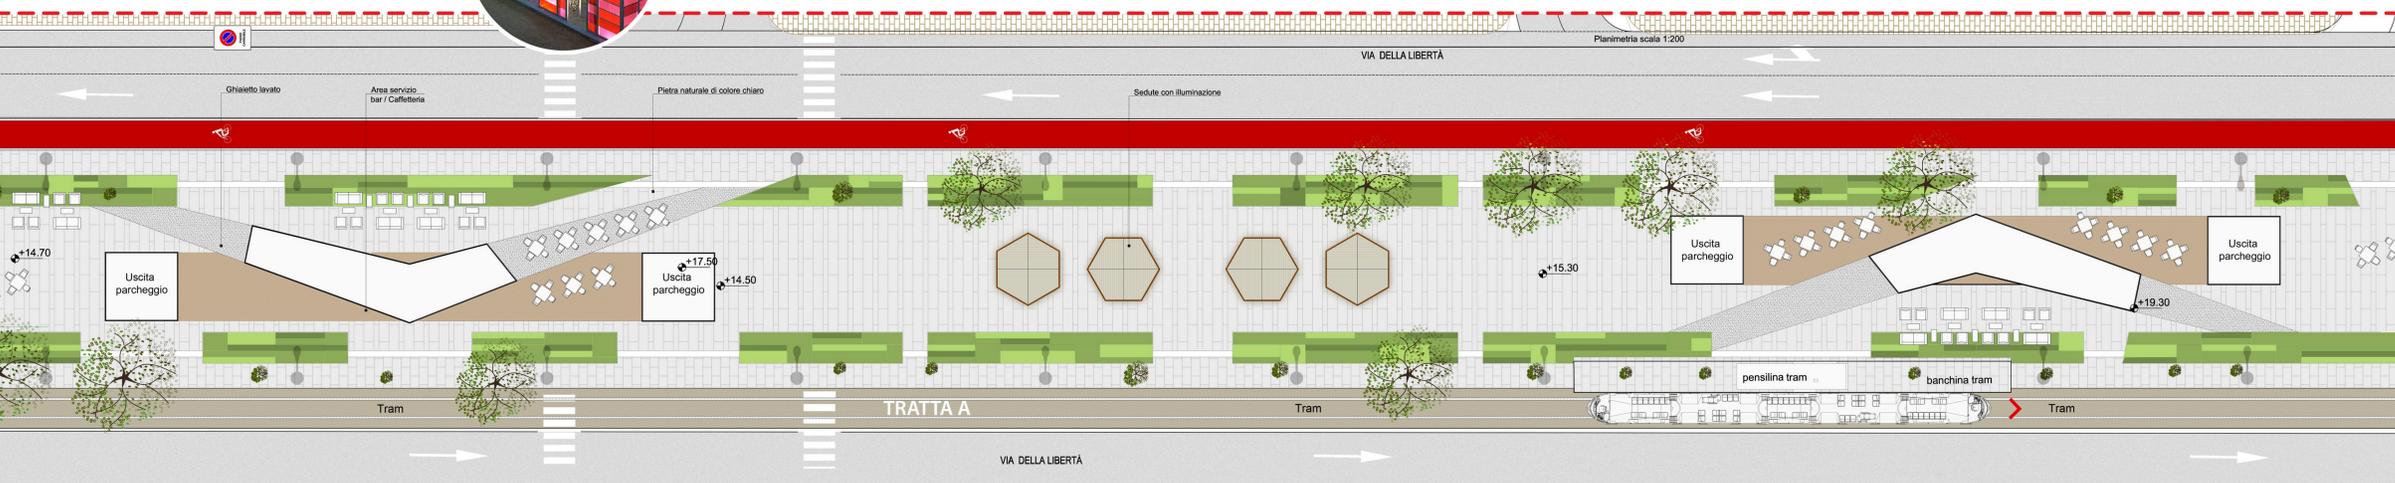





Via Libertà PLANIMETRIA scala 1:500

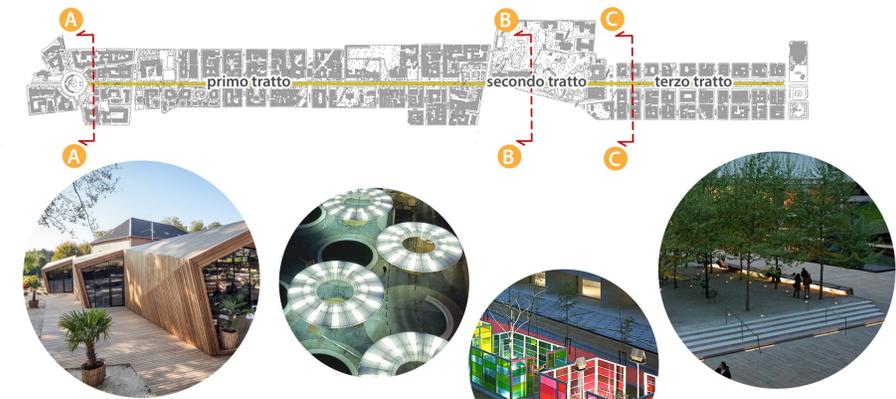


Via Libertà PLANIMETRIA scala 1:200

**ABACO DELLE ESSENZE ARBOREE ED ARBUSTIVE**

<b>Lavandula angustifolia</b> Inverno Primavera Estate Autunno Rosa damascena Inverno Primavera Estate Autunno	<b>Parmentiera</b> - Infiorescenze compatte Foglie: verde scuro Fiori: blu-violetti, molto profumati, riuniti in lunghe spighe Terreno: asciutto, calcareo Clima: mediterraneo Temperatura Minima: -5 °C	<b>Rosa damascena</b> Inverno Primavera Estate Autunno Rosa angustifolia Inverno 





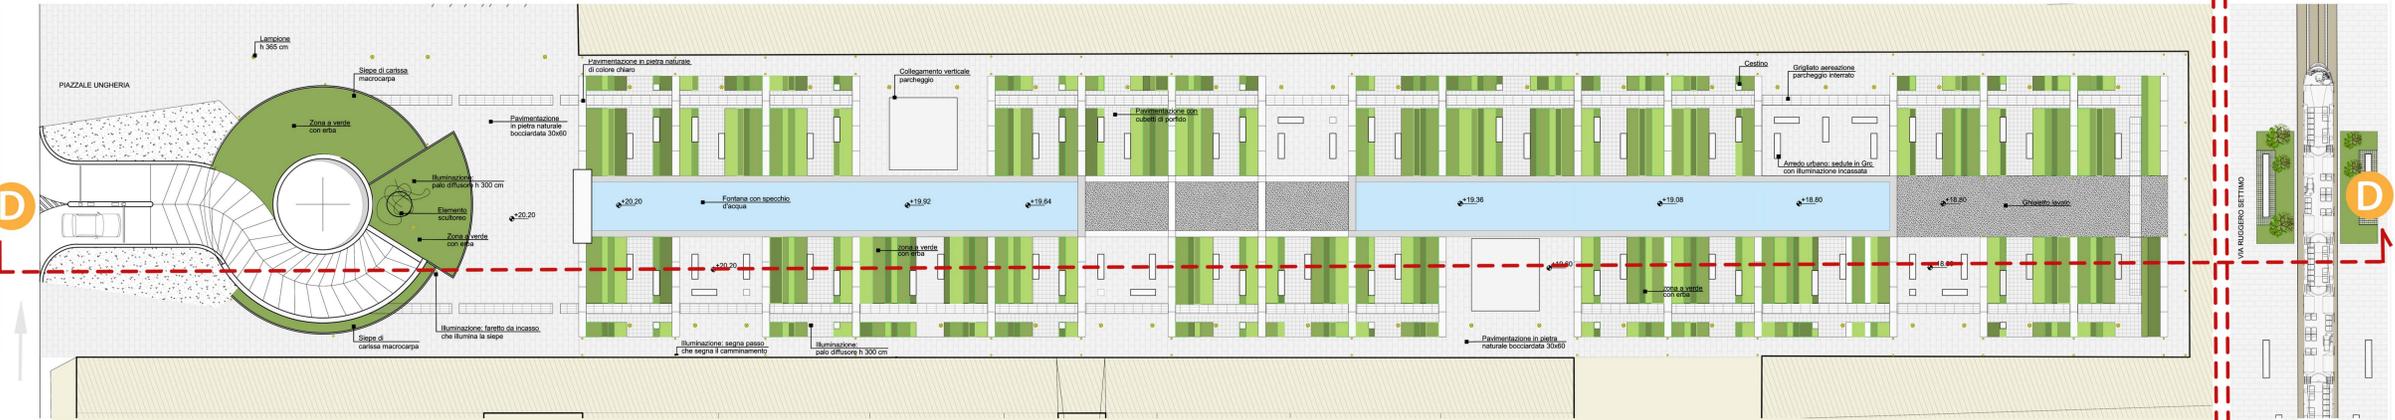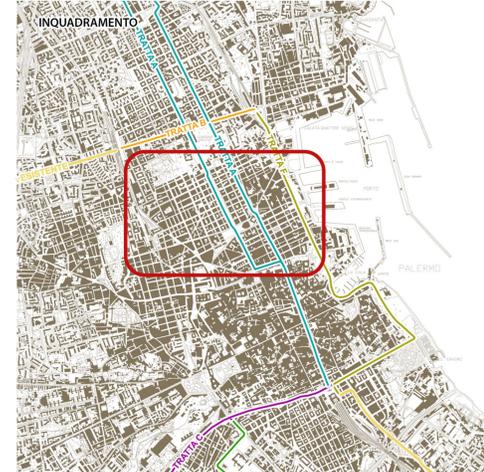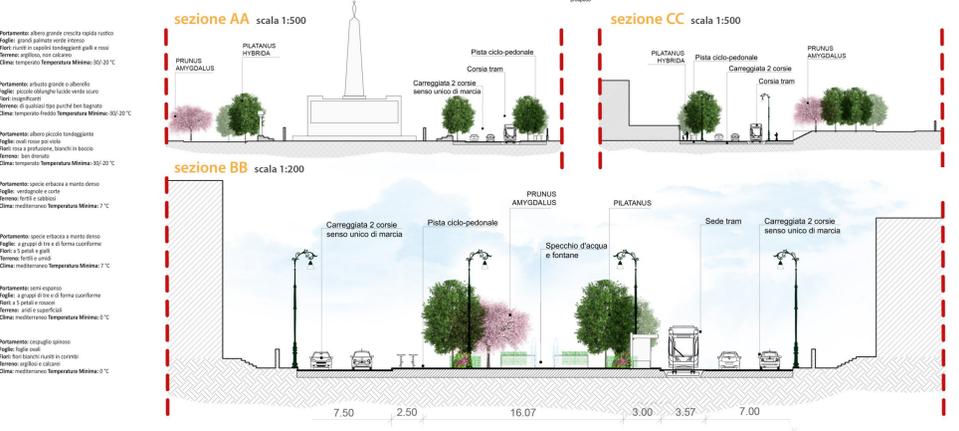

Piazzale Ungheria PLANIMETRIA scala 1:200

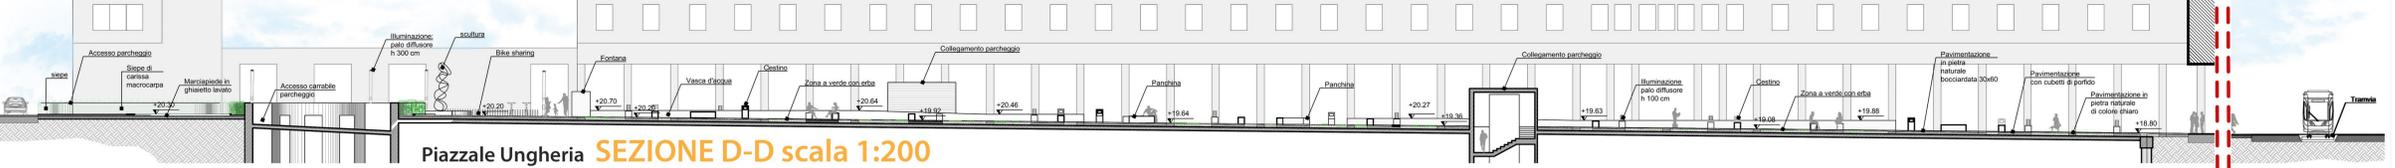

Piazzale Ungheria SEZIONE D-D scala 1:200

**Cod. TAV.91**

**CONCORSO PROGETTAZIONE SISTEMA TRAM PALERMO - II FASE**

PROGETTO DI FATTIBILITÀ

**ELABORATO**

Planimetrie rappresentative le soluzioni di rigenerazione urbana Tratta A - 2 di 2

**Città di Palermo**

AREA TECNICA DELLA PIANIFICAZIONE URBANA E DELLE INFRASTRUTTURE

scala: varie

data: marzo 2018